



ESTADO DA PARAÍBA
PREFEITURA MUNICIPAL DE SÃO JOSÉ DO SABUGI
OBRA: PAVIMENTAÇÃO EM PARALELEPÍEDO

MEMORIAL DESCRITIVO E ESPECIFICAÇÕES TÉCNICAS

PAVIMENTAÇÃO EM PARALELEPÍEDO



ESTADO DA PARAÍBA
PREFEITURA MUNICIPAL DE SÃO JOSÉ DO SABUGI
OBRA: PAVIMENTAÇÃO EM PARALELEPÍEDO

ÍNDICE:

SERVIÇOS PRELIMINARES	06
TERRAPLANAGEM	06
PAVIMENTAÇÃO	06
SINALIZAÇÃOVIÁRIA	08



ESTADO DA PARAÍBA
PREFEITURA MUNICIPAL DE SÃO JOSÉ DO SABUGI
OBRA: PAVIMENTAÇÃO EM PARALELEPÍPEDO

FINALIDADE

A presente especificação tem por finalidade descrever de forma clara os serviços a serem executados e materiais a empregar, definindo Normas e Condutas Técnicas a serem observadas na execução da pavimentação em paralelepípedo no município de São José do Sabugi/PB.

OBJETO DA OBRA

Construção de uma pavimentação em paralelepípedo com Meio-fio (Guia) em pedra granítica e calçada em concreto.

O município é carente de infraestrutura em grande parte da sua área de expansão, principalmente em pavimentação de ruas. Com o objetivo de diminuir os transtornos da população, em especial nos períodos chuvosos e para dar um deslocamento tranquilo do trânsito será feita a pavimentação das ruas apresentadas no projeto.

FISCALIZAÇÃO

A FISCALIZAÇÃO é o preposto direto da PREFEITURA junto às obras, que dá as instruções para execução dos serviços, podendo rejeitar ou alterar processos de execução, aplicação de mão-de-obra, de material e equipamentos considerados inadequados à execução do projeto.

Toda liberação será tomada tendo em vista o conteúdo destas Especificações. Os casos omissos serão resolvidos mediante consulta à FISCALIZAÇÃO. As dúvidas suscitadas na interpretação do Projeto e das Especificações serão encaminhadas, inicialmente, à FISCALIZAÇÃO que, caso julgue necessário, consultará sua instância superior.

Todos os pagamentos de taxas e licenças serão de responsabilidade da CONTRATADA, bem como a execução e fixação, em local a ser definido pela FISCALIZAÇÃO, de placas indicativas da obra, nas dimensões e modelos fornecidos pela Prefeitura.

Será mantido no escritório da construção, um livro de ocorrência onde serão anotados, pela CONTRATADA e pela FISCALIZAÇÃO, todos os fatos que interfiram no desenvolvimento dos trabalhos.

Consideram-se como partes integrantes destas especificações, as instruções registradas no livro de ocorrência, concernentes a serviços, materiais, equipamentos e mão-de-obra.

Os materiais que derem entrada no canteiro, só serão considerados recebidos e aplicáveis, depois de inspecionados e aprovados pela FISCALIZAÇÃO.



ESTADO DA PARAÍBA
PREFEITURA MUNICIPAL DE SÃO JOSÉ DO SABUGI
OBRA: PAVIMENTAÇÃO EM PARALELEPÍPEDO

A CONTRATADA facilitará ao pessoal da FISCALIZAÇÃO, livre e seguro acesso e trânsito no canteiro de trabalho.

As obras, a serem executadas, obedecerão aos cálculos, desenhos, memórias justificativas do projeto e a estas Especificações.

No caso de eventuais divergências entre elementos do projeto, serão observados os seguintes critérios:

- A.** - as cotas assinaladas prevalecerão sobre as respectivas dimensões em escala;
- B.** - os desenhos de maior escala prevalecerão sobre os de menor escala;
- C.** - em outras divergências, prevalecerá a interpretação da FISCALIZAÇÃO;
- D.** - os casos omissos ou particulares do projeto, que não estejam detalhados e especificados, serão decididos pela FISCALIZAÇÃO ou pela instância superior prevalecendo, em qualquer caso, o que estabelecem os quantitativos constantes da Planilha Orçamentária, objeto da Licitação.

A EMPREITEIRA deverá providenciar as seguintes instalações no canteiro de obra:

- A.** Sanitários para operários;
- B.** Tanques para água da construção;
- C.** Equipamentos mecânicos;
- D.** Canteiro para depósito de material exposto ao tempo;
- E.** Instalação de água potável;
- F.** Escritório para FISCALIZAÇÃO;
- G.** Colocação de placas indicativas da obra com desenhos fornecidos pela PREFEITURA;
- H.** Instalação elétrica para a obra;
- I.** Almoxarifado;
- J.** Alojamento para operários, se necessário.



ESTADO DA PARAÍBA
PREFEITURA MUNICIPAL DE SÃO JOSÉ DO SABUGI
OBRA: PAVIMENTAÇÃO EM PARALELEPÍEDO

ADMINISTRAÇÃO DA OBRA

Será exercido por ENGENHEIROS responsáveis, mestres gerais e demais elementos necessários para a boa execução dos serviços.

Será procedida periodicamente a remoção de todo o entulho, ou detritos, que venham a se acumular no decorrer da obra.

Deverão ser apresentados à FISCALIZAÇÃO, “croquis” indicativos das instalações, antes de sua efetiva execução”.

ABASTECIMENTO E SERVIÇOS PÚBLICOS

O abastecimento d’água é realizado através da CAGEPA regional e a energia elétrica ficará por conta da ENERGISA ou qualquer outra atividade que se faça necessária para perfeita execução da Obra.

DISPOSITIVOS PRELIMINARES

- 0.1.** A execução de todos os serviços contratados obedecerá, rigorosamente, os projetos fornecidos e as especificações, que complementam, no que couber, deverá ser combinado previamente entre as partes.
- 0.2.** Compete ao Construtor fazer prévia visita ao local da obra para proceder a minucioso exame das condições locais, averiguarem os serviços e material a empregar. Qualquer dúvida ou irregularidade observada nos projetos ou especificações deverá ser previamente esclarecida com o proprietário e autor do projeto.
- 0.3.** No intuito de tomar todas as precauções necessárias a evitar a ocorrência de acidentes na obra, informamos que durante a execução dos trabalhos deverá ser rigorosamente observada a Norma Regulamentadora do Ministério do Trabalho (NR -18 Obras de Construção, Demolição e Reparos).



ESTADO DA PARAÍBA
PREFEITURA MUNICIPAL DE SÃO JOSÉ DO SABUGI
OBRA: PAVIMENTAÇÃO EM PARALELEPÍPEDO

1.0 SERVIÇOS PRELIMINARES

Antes do início das obras, a empreiteira se responsabilizará em entrar em contato com a concessionária de energia local para remanejamento de qualquer poste que por ventura esteja nas faixas de rolamento a serem pavimentadas.

1.1- Placa Indicativa de obra

Será em chapa de aço galvanizado, tamanho 4,00x 2,00m, devendo obedecer rigorosamente ao modelo fornecido pela CAIXA ECONÔMICA FEDERAL.

1.2- Serviços topográficos

A locação deverá ser executada com instrumentos topográficos de precisão, devidamente aferidos antes do início dos trabalhos.

A locação será feita sempre usando as medidas calculadas sobre as cotas do projeto.

Em caso de dúvidas, deverá ser consultada a FISCALIZAÇÃO.

A ocorrência de erro na locação da obra projetada implicará para a CONTRATADA, na obrigação de fazer, por sua conta e risco e, nos prazos estipulados, as modificações, demolições e reposições necessárias.

2.0 TERRAPLANAGEM

2.1- Regularização de Superfícies com Motoniveladora

Após a regularização de 20 cm da superfície a via deverá estar perfeitamente regularizada e consolidada, obedecendo às condições de alinhamento, greide e seção transversal especificadas no Projeto Topográfico.

3.0 PAVIMENTAÇÃO

3.1 – Meio Fios

Os meios-fios serão assentados e alinhados ao longo da pista de rolamento e também no canteiro central como mostram o projeto em anexo. Serão em pedra granítica, rejuntado com argamassa 1:4 (cimento: areia), incluindo escavação e reaterro. Os meios-fios deverão ter suas faces aparentes sem falhas ou depressões. Quando curvos, os meios-fios deverão obedecer aos raios de curva projetada.



ESTADO DA PARAÍBA
PREFEITURA MUNICIPAL DE SÃO JOSÉ DO SABUGI
OBRA: PAVIMENTAÇÃO EM PARALELEPÍPEDO

A face livre deverá ficar aproximadamente vertical ao meio-fio, constituindo o ressalto, com 15 a 20 cm de altura exposta. O piso superior do meio-fio deverá ter de 15 a 20 cm de largura.

Será utilizado também como cinturão de travamento nas extremidades que não tenham pavimento existente, ou quando houver um desnível acentuado na rua.

3.2 – Pavimentação

Os pavimentos graníticos serão constituídos de pedras entalhadas em forma de paralelepípedos e assentados sobre colchão de areia com espessura de 10 cm de modo conveniente a fim de possibilitar o entrosamento necessário e obedecer a condições projetadas de greide, alinhamento e perfil transversal. As juntas serão preenchidas com argamassa de cimento e areia no traço 1:3, alternadas em relação às duas fiadas vizinhas, de tal modo que cada junta ficasse dentro do terço médio do paralelepípedo vizinho.

A penetração da argamassa do rejunte entre as pedras deve ser, no mínimo, de 1/3 da altura da pedra (3,3 a 4,0 cm).

O espaçamento entre as pedras (espessura) deve ser de 1,5 a 2,0 cm.

Os meios-fios deverão ter suas arestas rigorosamente alinhadas como estabelecida em projeto e serão rejuntados com argamassa.

3.3 – Calçada

Será executada em concreto não estrutural moldado in loco no traço 1:3:5 (cimento:areia:brita), $F_{ck} = 12$ Mpa, Com espessura de 7 cm, preparo manual.

3.4 – Rampas de Acessibilidade

As rampas terão pisos táteis direcionais e de alerta (ladrilhos) dispostos na rampa de acordo com projeto em ANEXO. Os pisos táteis serão em blocos de concreto pré-moldado (ladrilho) e obedecerá ao dimensionamento do projeto específico.

3.5 – Piso podotátil

Serão executadas placas de concreto, direcional e alerta com dimensões de 25x25cm, assentadas com argamassa.



ESTADO DA PARAÍBA
PREFEITURA MUNICIPAL DE SÃO JOSÉ DO SABUGI
OBRA: PAVIMENTAÇÃO EM PARALELEPÍPEDO

3.6 – Limpeza final da obra

Após o termino de cada rua, será feita a limpeza da mesma com vassoura.

4.0 SINALIZAÇÃO VIÁRIA

4.1 – Caição

Será executada a caiação do meio fio, após o seu assentamento.

4.2 – Placas de identificação de rua

Deverá ser providenciada placa de identificação para todas as ruas. Terão dimensões de 45x25cm e colocadas em local de fácil visualização. Serão em chapa esmaltada.

4.3– Placas de sinalização vertical

O projeto de sinalização viária segue os seguintes volumes:

- Volume I - Sinalização Vertical de Regulamentação
- Volume II - Sinalização Vertical de Advertência
- Volume IV- Sinalização horizontal

- DEVEM SER COLOCADAS NA POSIÇÃO VERTICAL, FAZENDO UM ÂNGULO DE 93° A 95° EM RELAÇÃO AO SENTIDO DO FLUXO DE TRÁFEGO, VOLTADAS PARA O LADO EXTERNO DA VIA;
- O AFASTAMENTO LATERAL DAS PLACAS, MEDIDO ENTRE A BORDA LATERAL DA MESMA E DA PISTA, DEVE SER, NO MÍNIMO, 0,30 METROS PARA TRECHOS RETOS DA VIA, E 0,40 METROS NOS TRECHOS CURVOS;
- DEVERÁ SER COLOCADA NO MÁXIMO A 10,00 METROS DO PROLONGAMENTO DO MEIO-FIO OU DO BORDO DA PISTA TRANSVERSAL;
- LOCALIZADA DO LADO DIREITO DA VIA (EXCETO QUANDO SUA VISIBILIDADE ESTIVER PREJUDICADA)

São José do Sabugi/PB,

Fevereiro de 2021.



PROPRIETÁRIO

ENGENHEIRO

PRANCHA

01
/ 01

PLANTA DE LOCALIZAÇÃO

PROPRIETÁRIO: PREFEITURA MUNICIPAL DE SÃO JOSÉ DO SABUGI -PB.
 MUNÍCIPIO: SÃO JOSÉ DO SABUGI -PB.
 LOCAL: DIVERSAS RUAS DO MUNICÍPIO
 OBRA: IMPLANTAÇÃO DE PAVIMENTAÇÃO NO MUNICÍPIO DE SÃO JOSÉ DO SAGUBI-PB.

TRABALHOS TÉCNICOS

NOME	PROFISSIONAL	DATA
		2021

DESENHO / ESCALA

INDICADOS



ENGENHARIA E ARQUITETURA

FONE: (83) 3512-7838 JOÃO PESSOA-PB
 (83) 3421-7838 PATOS-PB



ESTADO DA PARAÍBA
PREFEITURA MUNICIPAL DE SÃO JOSÉ DO SABUGI
OBRA: PAVIMENTAÇÃO EM PARALELEPÍPEDO

RUA ANA NUNES

ESTACA E0 – COORDENADAS: 6°46'22.85"S / 36°48'0.14"W





ESTADO DA PARAÍBA
PREFEITURA MUNICIPAL DE SÃO JOSÉ DO SABUGI
OBRA: PAVIMENTAÇÃO EM PARALELEPÍPEDO





ESTADO DA PARAÍBA
PREFEITURA MUNICIPAL DE SÃO JOSÉ DO SABUGI
OBRA: PAVIMENTAÇÃO EM PARALELEPÍPEDO



ESTACA E15+1,65 – COORDENADAS: 6°46'16.77"S / 36°47'52.43"W





ESTADO DA PARAÍBA
PREFEITURA MUNICIPAL DE SÃO JOSÉ DO SABUGI
OBRA: PAVIMENTAÇÃO EM PARALELEPÍPEDO

RUA JOSÉ PEREIRA DE ANDRADE
ESTACA E0 – COORDENADAS: 6°46'17.67"S / 36°47'52.14"W



ESTACA E1+2,26 – COORDENADAS: 6°46'17.16"S / 36°47'52.47"W





ESTADO DA PARAÍBA
PREFEITURA MUNICIPAL DE SÃO JOSÉ DO SABUGI
OBRA: PAVIMENTAÇÃO EM PARALELEPÍPEDO

AV. PREF. JOSÉ JAIME DOS SANTOS
ESTACA E0 – COORDENADAS: 6°46'18.51"S / 36°47'53.11"W



ESTACA E1+3,63 – COORDENADAS: 6°46'17.84"S / 36°47'53.48"W





ESTADO DA PARAÍBA
PREFEITURA MUNICIPAL DE SÃO JOSÉ DO SABUGI
OBRA: PAVIMENTAÇÃO EM PARALELEPÍPEDO

AV. VER. FLORISVALDO PEREIRA DE ARAÚJO
ESTACA E0 – COORDENADAS: 6°46'18.67"S / 36°47'54.61"W



ESTACA E0+19,40 – COORDENADAS: 6°46'19.20"S / 36°47'54.30"W





ESTADO DA PARAÍBA
PREFEITURA MUNICIPAL DE SÃO JOSÉ DO SABUGI
OBRA: PAVIMENTAÇÃO EM PARALELEPÍPEDO

RUA MARIA MORAIS

ESTACA E0 – COORDENADAS: 6°46'20.24"S / 36°47'55.53"W



ESTACA E1+0,30 – COORDENADAS: 6°46'19.67"S / 36°47'55.85"W





ESTADO DA PARAÍBA
PREFEITURA MUNICIPAL DE SÃO JOSÉ DO SABUGI
OBRA: PAVIMENTAÇÃO EM PARALELEPÍPEDO

RUA MANOEL ALVES DA SILVA
ESTACA E0 – COORDENADAS: 6°46'22.33"S / 36°47'57.97"W



ESTACA E1+2,89 – COORDENADAS: 6°46'21.64"S / 36°47'58.31"W





ESTADO DA PARAÍBA
PREFEITURA MUNICIPAL DE SÃO JOSÉ DO SABUGI
OBRA: PAVIMENTAÇÃO EM PARALELEPÍEDO

TRECHO DA RUA FRANCISCO DINIZ BARRETO
ESTACA E0 – COORDENADAS: 6°46'34.01"S / 36°47'42.37"W





ESTADO DA PARAÍBA
PREFEITURA MUNICIPAL DE SÃO JOSÉ DO SABUGI
OBRA: PAVIMENTAÇÃO EM PARALELEPÍPEDO





ESTADO DA PARAÍBA
PREFEITURA MUNICIPAL DE SÃO JOSÉ DO SABUGI
OBRA: PAVIMENTAÇÃO EM PARALELEPÍEDO



ESTACA E5+13,80 – COORDENADAS: 6°46'32.17"S / 36°47'39.15"W





ESTADO DA PARAÍBA
PREFEITURA MUNICIPAL DE SÃO JOSÉ DO SABUGI
OBRA: PAVIMENTAÇÃO EM PARALELEPÍEDO

RUA PROJETADA 03

ESTACA E0 – COORDENADAS: 6°46'35.70"S / 36°47'42.06"W





ESTADO DA PARAÍBA
PREFEITURA MUNICIPAL DE SÃO JOSÉ DO SABUGI
OBRA: PAVIMENTAÇÃO EM PARALELEPÍPEDO



ESTACA E7+8,00 – COORDENADAS: 6°46'33.22"S / 36°47'37.94"W





ESTADO DA PARAÍBA
PREFEITURA MUNICIPAL DE SÃO JOSÉ DO SABUGI
OBRA: PAVIMENTAÇÃO EM PARALELEPÍPEDO

RUA PROJETADA 02

ESTACA E0 – COORDENADAS: 6°46'34.47"S / 36°47'42.49"W





ESTADO DA PARAÍBA
PREFEITURA MUNICIPAL DE SÃO JOSÉ DO SABUGI
OBRA: PAVIMENTAÇÃO EM PARALELEPÍPEDO




ESTACA E1+16,20 – COORDENADAS: 6°46'35.47"S / 36°47'41.87"W




São José do Sabugi – PB

Fevereiro De 2021.

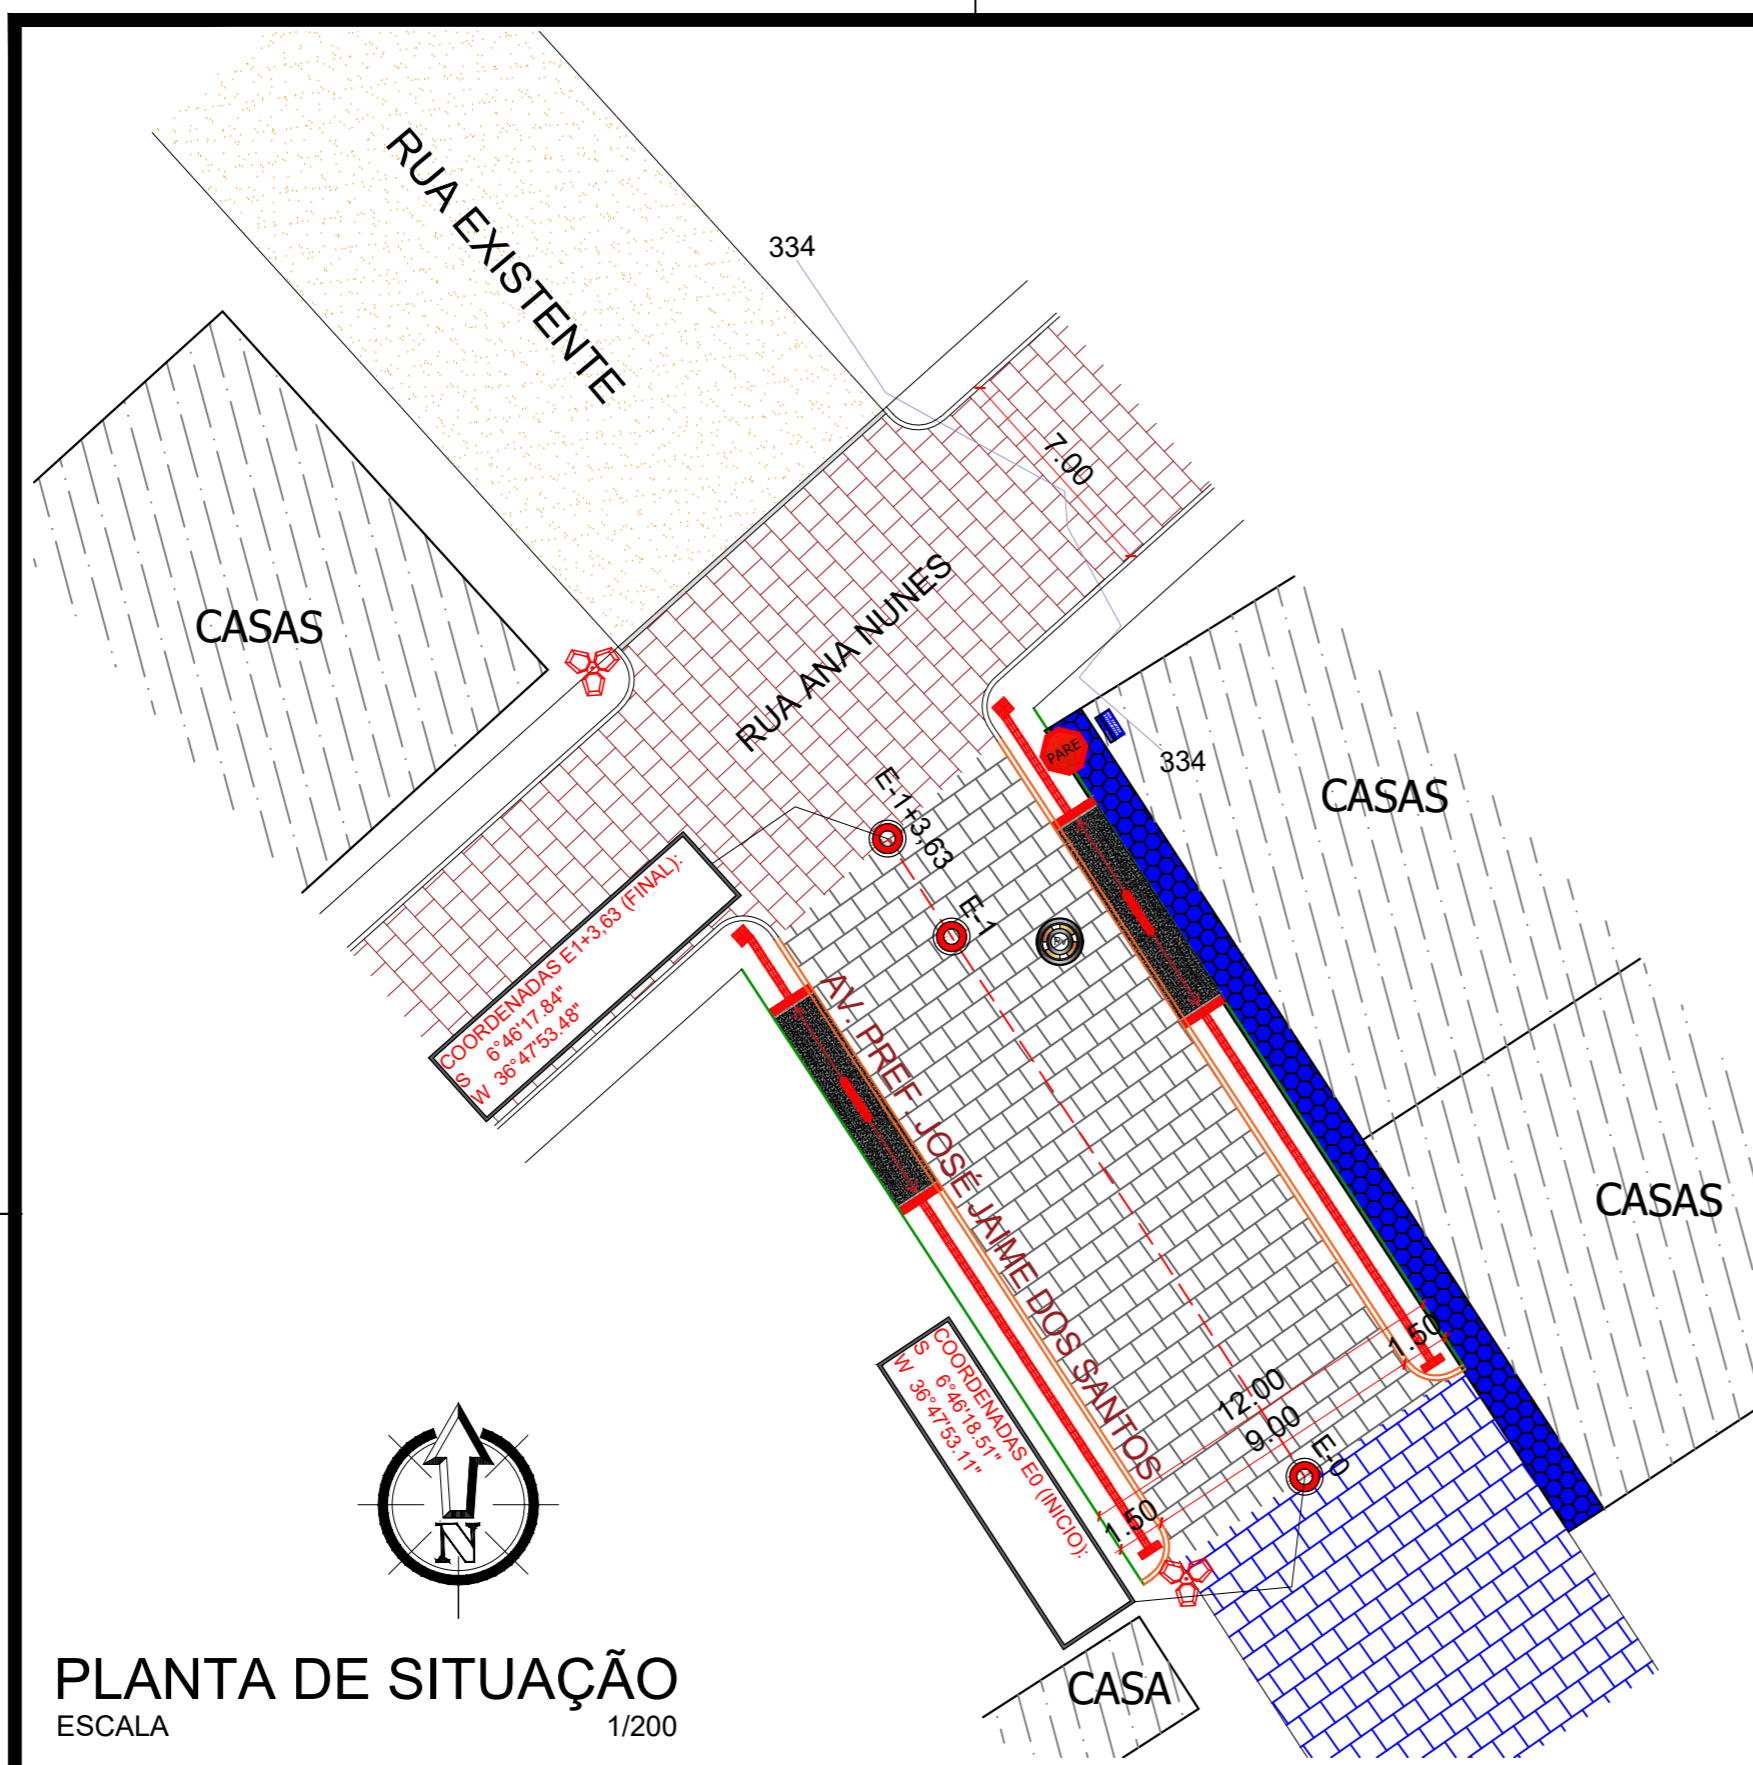

PLANTA DE SITUAÇÃO
ESCALA 1/200


SEÇÃO TIPO DE PAVIMENTAÇÃO

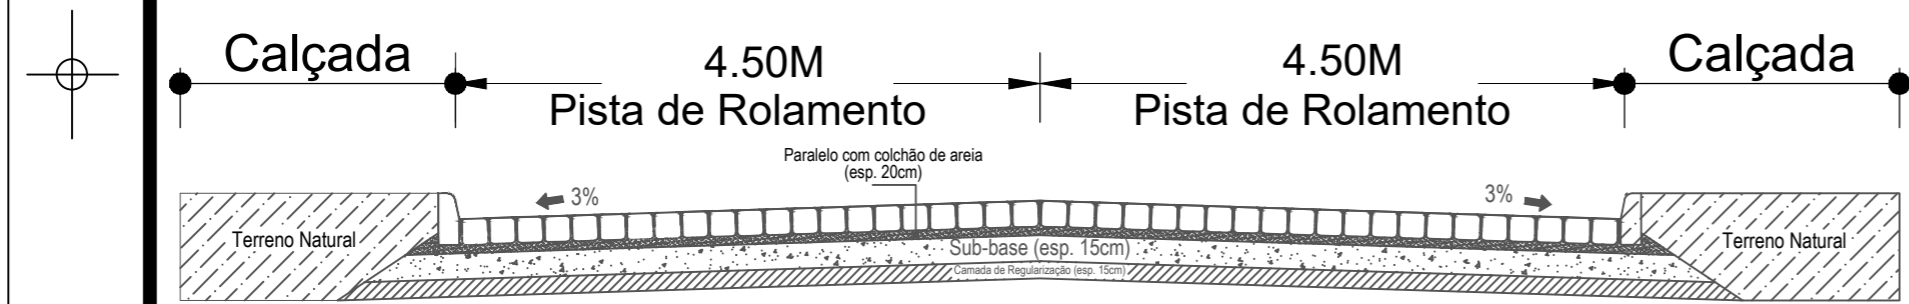

DETALHAMENTO DA SEÇÃO
ESCALA 1/75



PLANTA DE LOCALIZAÇÃO
SEM ESCALA

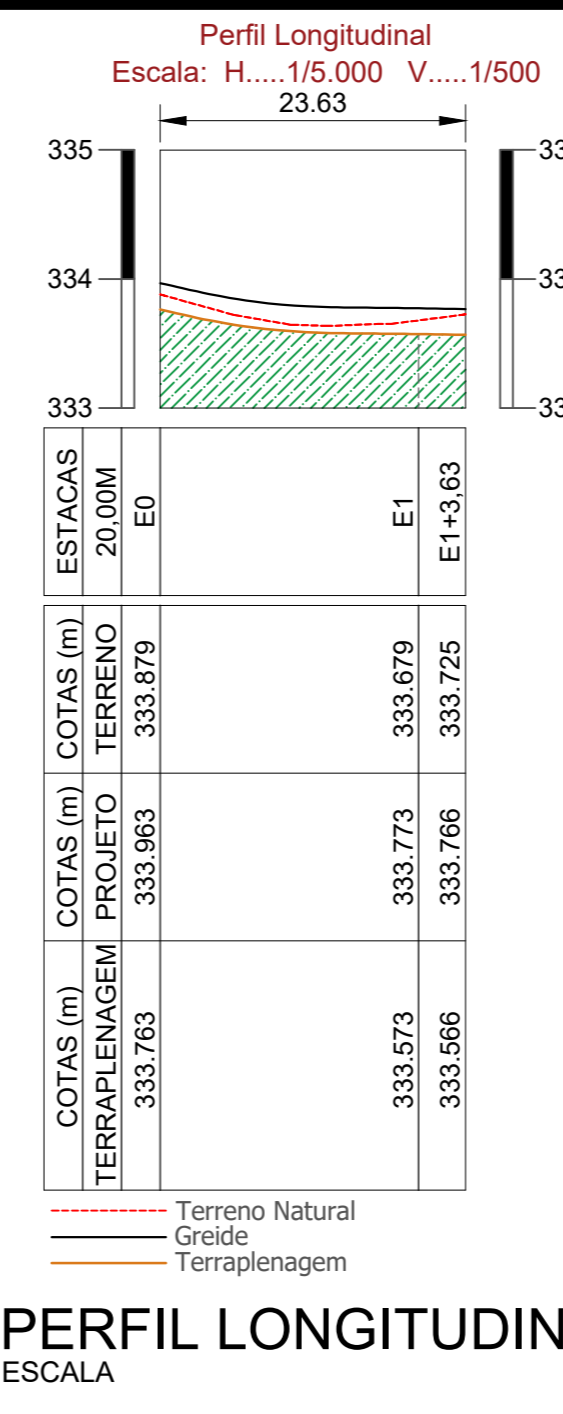



PERFIL LONGITUDINAL
ESCALA 1/500

- LEGENDA:**
- MEIOFIO EXISTENTE
 - MEIOFIO PROJETO
 - EIXO DA PAVIMENTAÇÃO EM PARALELEPÍEDOS
 - CALÇADA À CONSTRUIR
 - PLACAS DE SINALIZAÇÃO DE TRÂNSITO
 - PEDRA EXISTENTE
 - CALÇADA EXISTENTE
 - CALÇADA EXISTENTE À DEMOLIR
 - CALÇADA EXISTENTE À DESCONTAR
 - PAVIMENTAÇÃO À CONSTRUIR
 - PAVIMENTAÇÃO EXISTENTE
 - PAVIMENTAÇÃO À CONSTRUIR NO MESMO CONTRATO
 - ESTRADA
 - CINTURÃO DE TRAVAMENTO
 - POSTE EXISTENTE
 - POÇO DE VISITA
 - ARVORE EXISTENTE
 - ARVORE QUE SERA REMANEJADA
 - PLACA DE IDENTIFICAÇÃO DA RUA

- AV. PREF. JOSÉ JAIME DOS SANTOS**
- COMPRIMENTO DA RUA: 23.63M
 - LARGURA FAIXA DE ROLAMENTO: 9.00M
 - MEIO-FIO A CONSTRUIR: 47.26M
 - CINTURÃO DE TRAVAMENTO: 0.00M
 - ÁREA DE PAVIMENTAÇÃO: 212.67M²
 - ÁREA DE ROCHA EXISTENTE: 0.00M²
 - CALÇADA EXIST. A DEMOLIR: 2.04M²
 - CALÇADA EXIST. DESCONTAR: 0.00M²
 - CALÇADA A CONSTRUIR: 45.17M²
 - RAMPAS DE ACESSIBILIDADE: 02 UND

PROPRIETÁRIO: _____
 ENGENHEIRO: _____

TOPOGRAFIA				
PROJETO:		IMPLANTAÇÃO DE PAVIMENTAÇÃO NO MUNICÍPIO DE SÃO JOSÉ DO SAGUI-PB.		
CONTRATO:		CT 1073349-34		
ENDEREÇO:		AV. PREF. JOSÉ JAIME DOS SANTOS		
PROPRIETÁRIO:		PREFEITURA MUNICIPAL DE SÃO JOSÉ DE SABUGI-PB		
	RESPONSÁVEL	RUBRICA	DATA:	REVISÃO:
DESENHO			Janeiro de 2021	-
CÓPIA				
VISTO				
PRANCHA	DESENHO:	ESCALA:		
01/01	INDICADOS	INDICADAS		

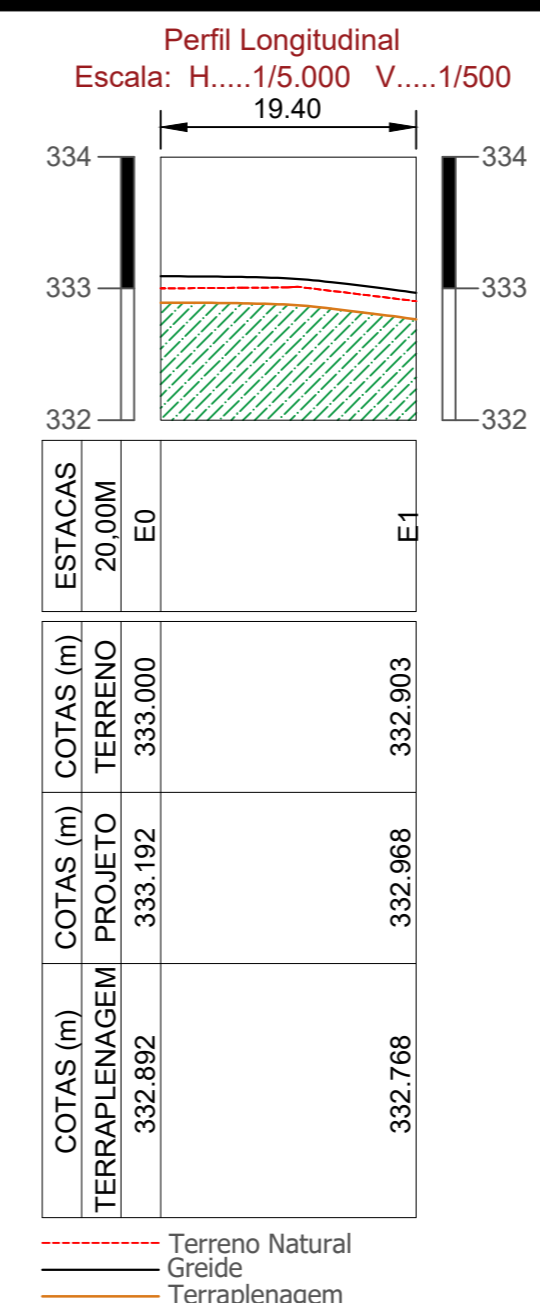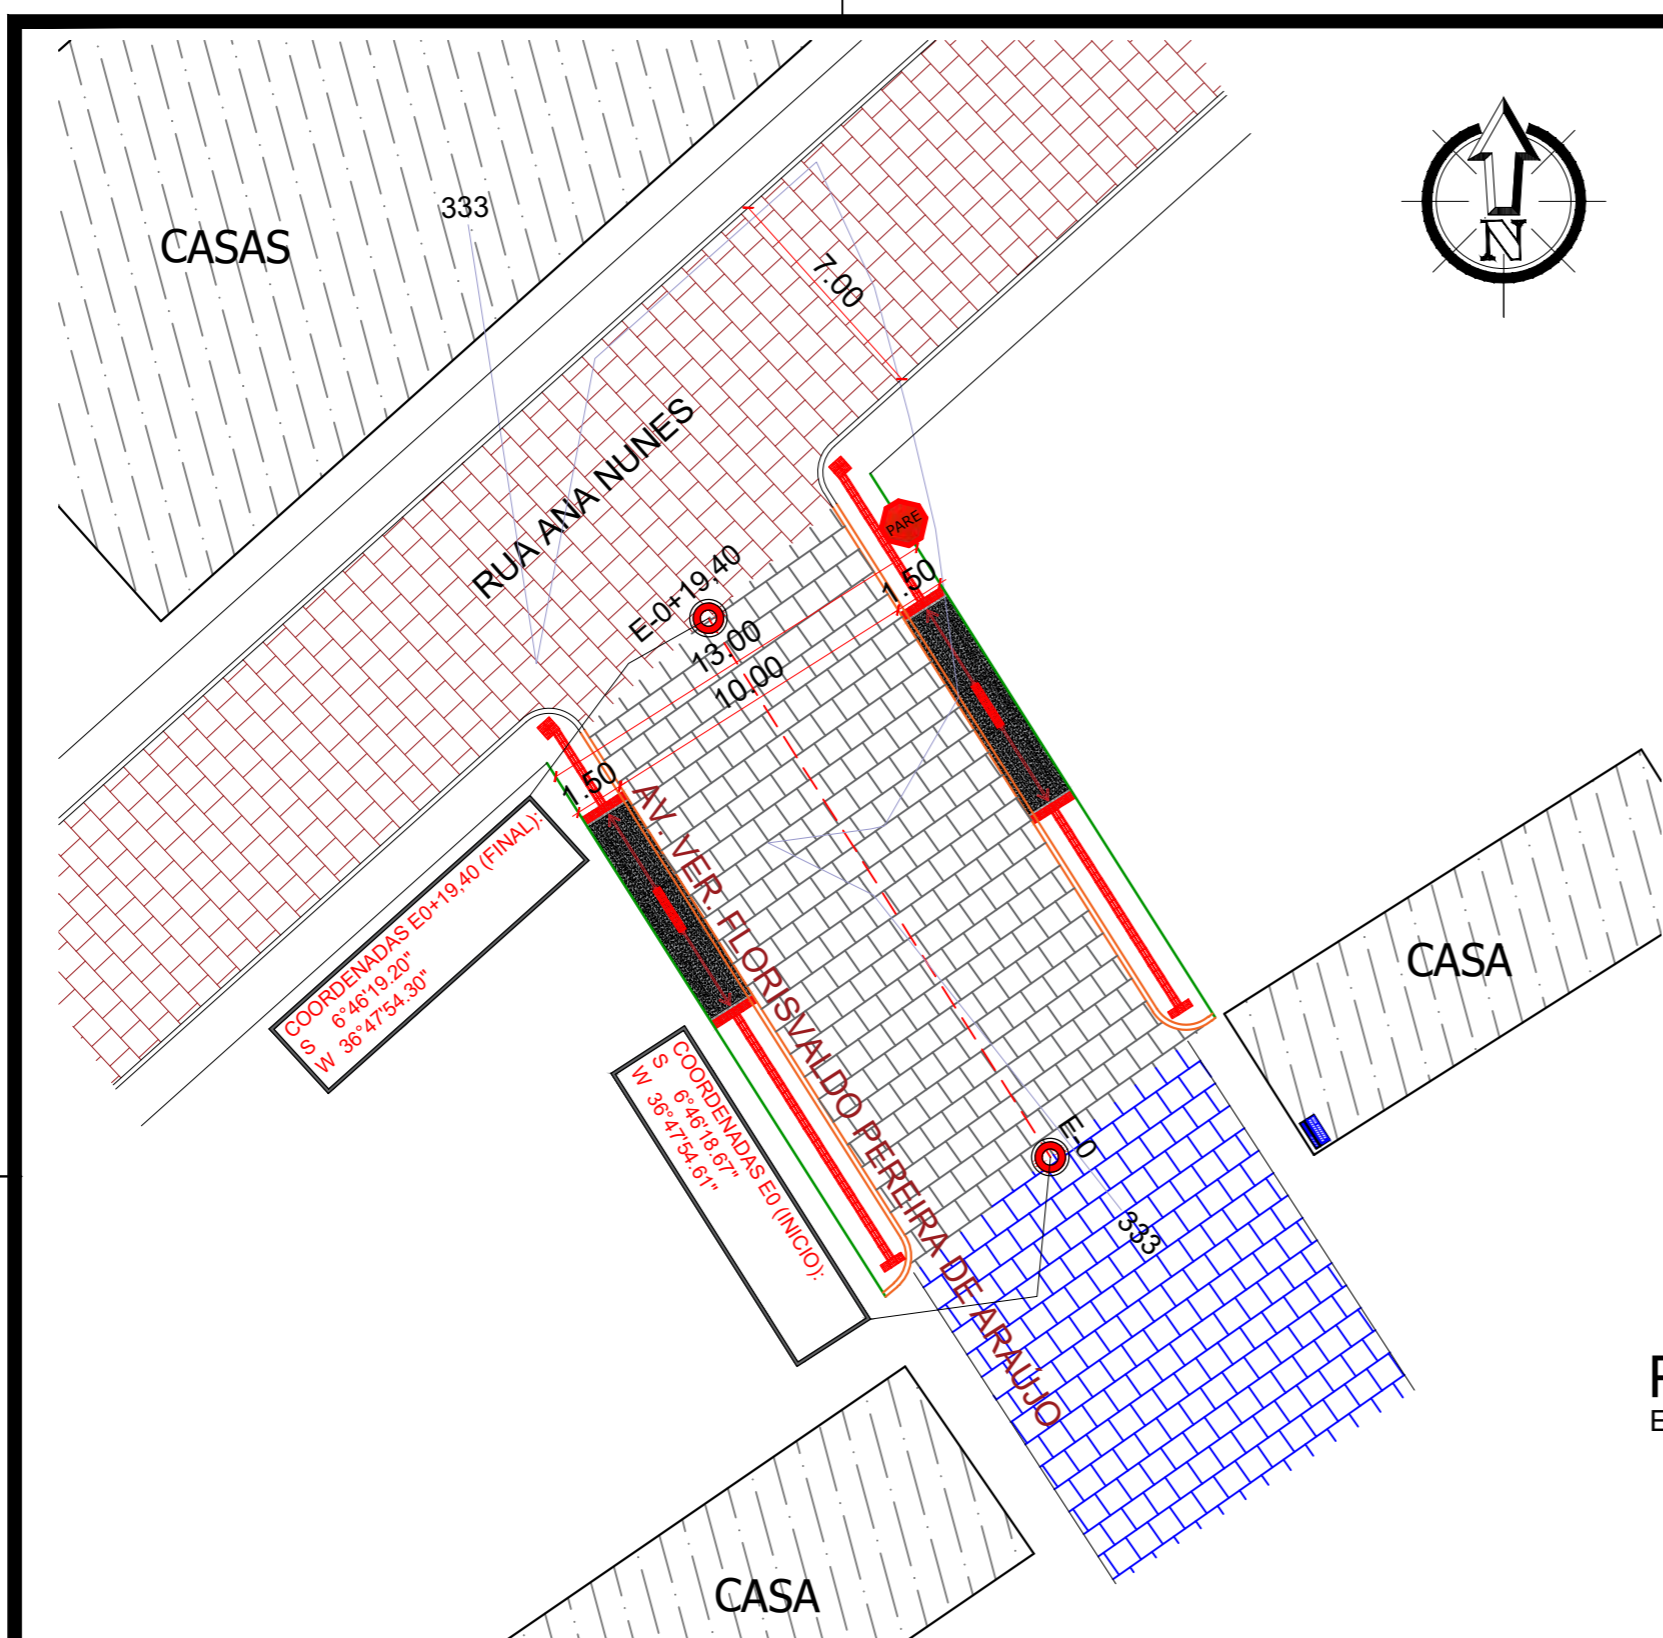

- ### LEGENDA:
- MEIOFIO EXISTENTE
 - MEIOFIO PROJETO
 - EIXO DA PAVIMENTAÇÃO EM PARALELEPÍEDOS
 - CALÇADA À CONSTRUIR
 - PLACAS DE SINALIZAÇÃO DE TRÂNSITO
 - PEDRA EXISTENTE
 - CALÇADA EXISTENTE
 - CALÇADA EXISTENTE À DEMOLIR
 - CALÇADA EXISTENTE À DESCONTAR
 - PAVIMENTAÇÃO À CONSTRUIR
 - PAVIMENTAÇÃO EXISTENTE
 - PAVIMENTAÇÃO À CONSTRUIR NO MESMO CONTRATO
 - ESTRADA
 - CINTURÃO DE TRAVAMENTO
 - POSTE EXISTENTE
 - POÇO DE VISITA
 - ARVORE EXISTENTE
 - ARVORE QUE SERA REMANEJADA
 - PLACA DE IDENTIFICAÇÃO DA RUA

PERFIL LONGITUDINAL
ESCALA 1/500

PLANTA DE SITUAÇÃO
ESCALA 1/200



DETALHAMENTO DA SEÇÃO
ESCALA 1/75



PLANTA DE LOCALIZAÇÃO
SEM ESCALA

AV. VEREADOR FLORISVALDO PEREIRA DE ARAÚJO

COMPRIMENTO DA RUA: 19.40M
 LARGURA FAIXA DE ROLAMENTO: 10.00M
 MEIO-FIO A CONSTRUIR: 38.80M
 CINTURÃO DE TRAVAMENTO: 0.00M
 ÁREA DE PAVIMENTAÇÃO: 194.00M²
 ÁREA DE ROCHA EXISTENTE: 0.00M²
 CALÇADA EXIST. A DEMOLIR: 0.00M²
 CALÇADA EXIST. DESCONTAR: 0.00M²
 CALÇADA A CONSTRUIR: 33.75M²
 RAMPAS DE ACESSIBILIDADE: 02 UND

PROPRIETÁRIO: _____
 ENGENHEIRO: _____

TOPOGRAFIA

PROJETO: IMPLANTAÇÃO DE PAVIMENTAÇÃO NO MUNICÍPIO DE SÃO JOSÉ DO SAGUI-PB.

CONTRATO: CT 1073349-34

ENDEREÇO: AV. VEREADOR FLORISVALDO PEREIRA DE ARAÚJO

PROPRIETÁRIO: PREFEITURA MUNICIPAL DE SÃO JOSÉ DO SAGUI-PB

	RESPONSÁVEL	RUBRICA	DATA:	REVISÃO:
DESENHO			Fevereiro de 2021	-
CÓPIA				
VISTO				
PRANCHA	DESENHO:	ESCALA:		
01/01	INDICADOS	INDICADAS		



ENGENHARIA E ARQUITETURA
FONE: (83) 3512-7838 JOÃO PESSOA-PB
(83) 3421-7838 PATOS-PB

QUADRO LEGENDA	
	PAVIMENTAÇÃO À CONSTRUIR
	PAVIMENTAÇÃO EXISTENTE
	TERRENO NATURAL
	CAMINHO PERCORRIDO PELA ÁGUA

QUADRO DE CONTRIBUIÇÃO	
RUAS	AREA DE CONTRIBUIÇÃO (HA)
RUA ANA NUNES	2,41 ha
RUA MANOEL ALVES DA SILVA	0,18 ha
RUA MARIA MORAIS	0,25 ha
AV. VER. FLORISVALDO PEREIRA DE ARAÚJO	0,30 ha
AV. PREF. JOSÉ JAIME DOS SANTOS	0,31 ha
RUA JOSÉ PEREIRA DE ANDRADE	0,45 ha



PLANTA DE LOCALIZAÇÃO
SEM ESCALA

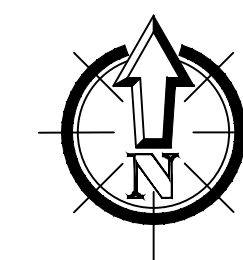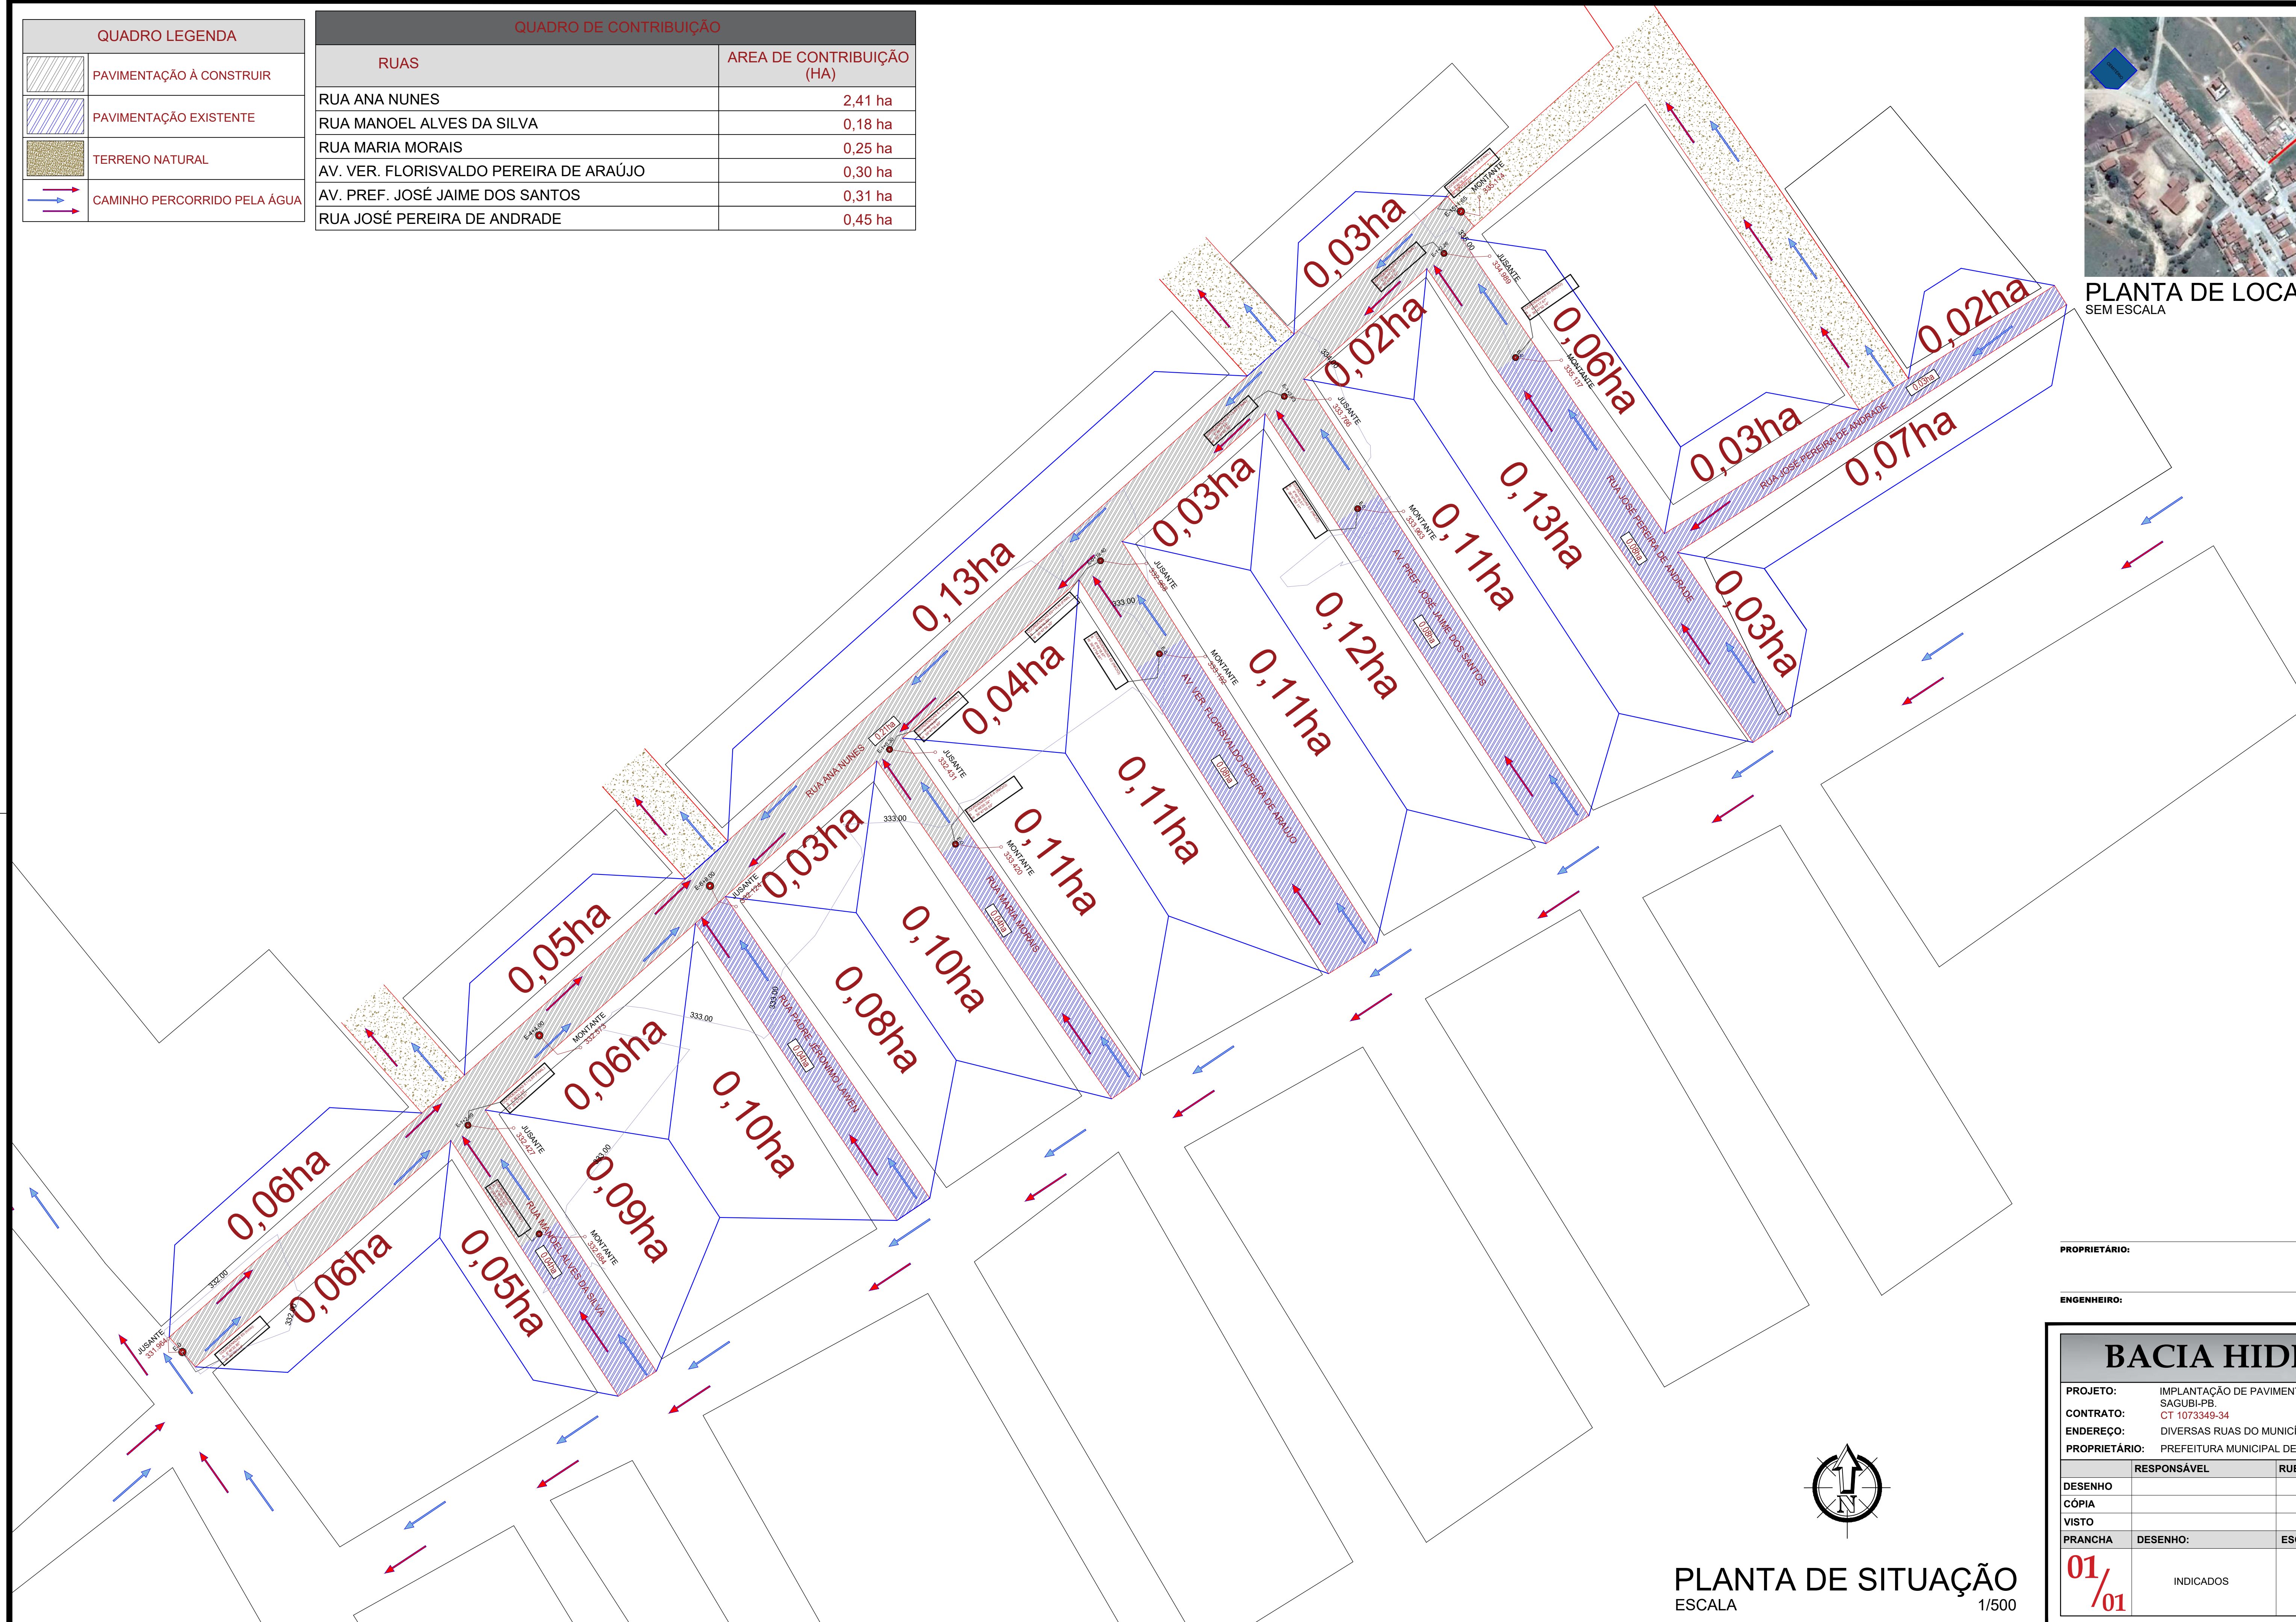

PLANTA DE SITUAÇÃO
ESCALA 1/500

PROPRIETÁRIO:

ENGENHEIRO:

BACIA HIDROGRÁFICA

PROJETO: IMPLANTAÇÃO DE PAVIMENTAÇÃO NO MUNICÍPIO DE SÃO JOSÉ DO SAGUI-PB.
 CONTRATO: CT 1073349-34
 ENDEREÇO: DIVERSAS RUAS DO MUNICÍPIO
 PROPRIETÁRIO: PREFEITURA MUNICIPAL DE SÃO JOSÉ DO SAGUI-PB

DESENHO	RESPONSÁVEL	RUBRICA	DATA:	REVISÃO:
CÓPIA			Janeiro de 2021	-
VISTO				
PRANCHA	DESENHO:	ESCALA:		
01/01	INDICADOS	INDICADAS		




QUADRO LEGENDA	
	PAVIMENTAÇÃO À CONSTRUIR
	PAVIMENTAÇÃO EXISTENTE
	PAVIMENTAÇÃO À CONSTRUIR EM OUTRO CONTRATO - RECURSOS PRÓPRIOS
	TERRENO NATURAL
	CAMINHO PERCORRIDO PELA ÁGUA

QUADRO DE CONTRIBUIÇÃO	
RUAS	AREA DE CONTRIBUIÇÃO (HA)
TRECHO DA RUA FRANCISCO DINIZ BARRETO	1,02 ha
RUA PROJETADA 03	0,50 ha
RUA PROJETADA 02	0,12 ha



PLANTA DE LOCALIZAÇÃO
SEM ESCALA

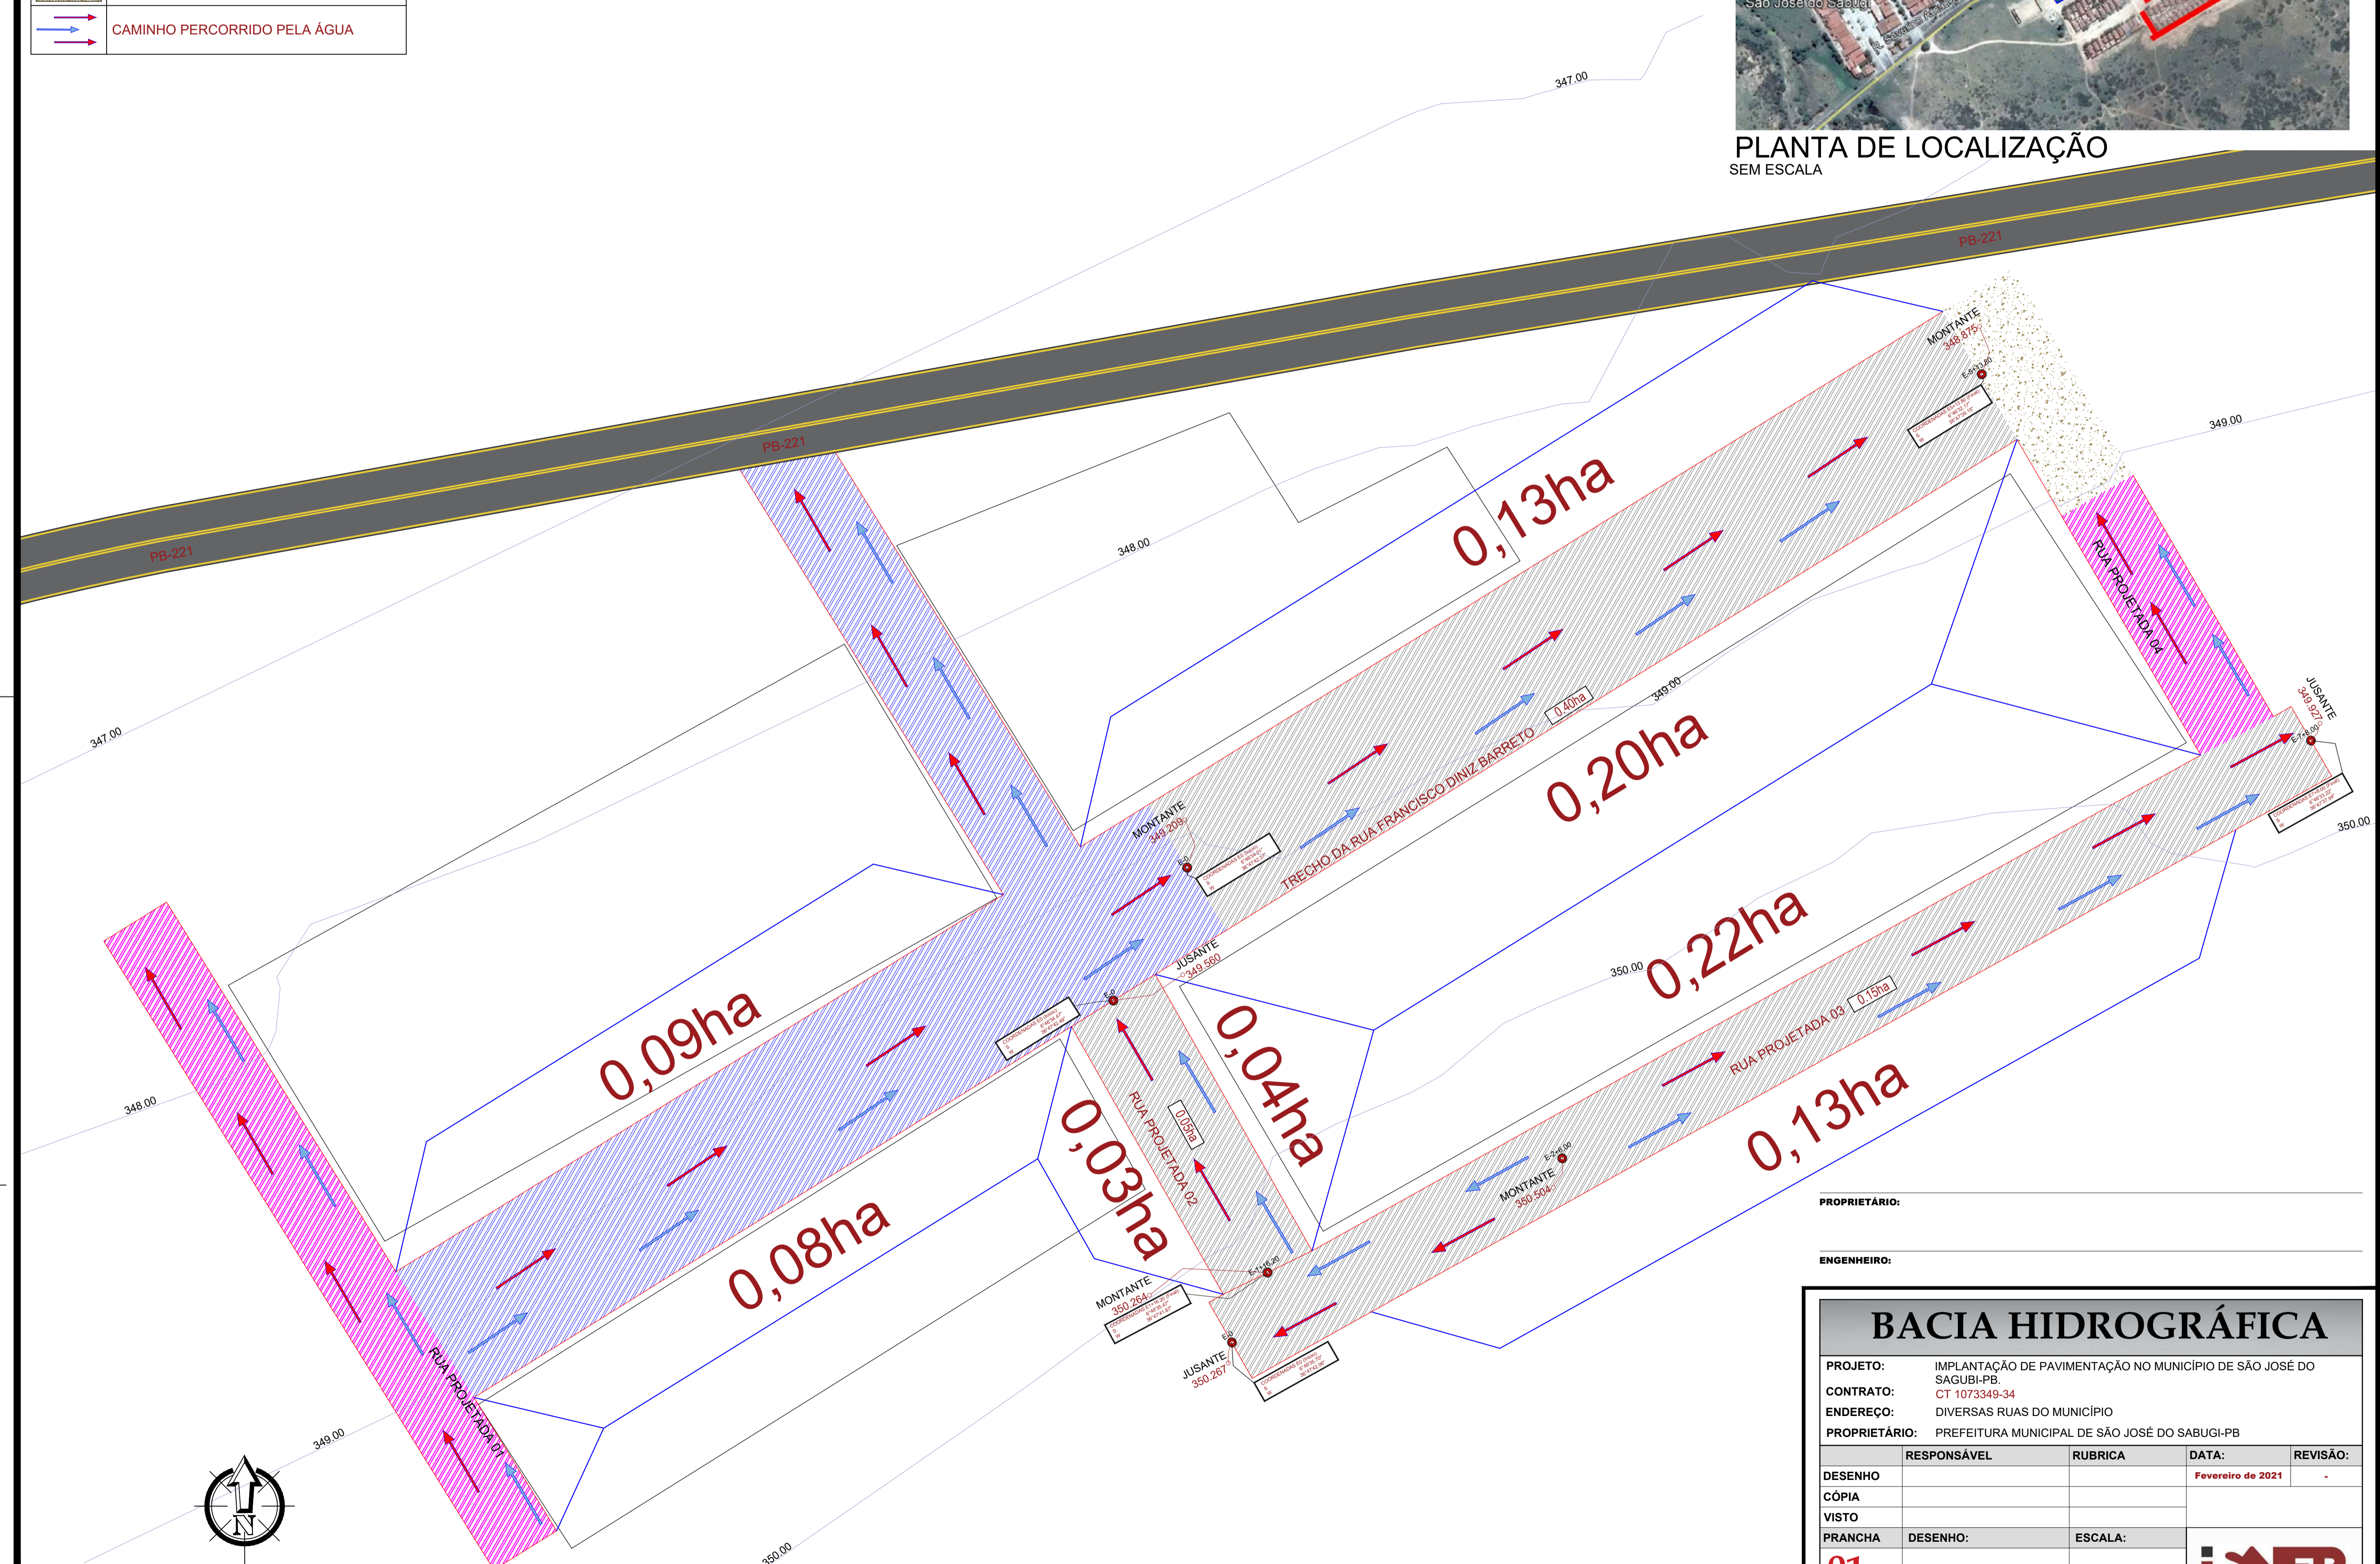


PLANTA DE SITUAÇÃO
ESCALA 1/300


PROPRIETÁRIO: _____
ENGENHEIRO: _____

BACIA HIDROGRÁFICA			
PROJETO:	IMPLANTAÇÃO DE PAVIMENTAÇÃO NO MUNICÍPIO DE SÃO JOSÉ DO SAGUI-PB.		
CONTRATO:	CT 1073349-34		
ENDEREÇO:	DIVERSAS RUAS DO MUNICÍPIO		
PROPRIETÁRIO:	PREFEITURA MUNICIPAL DE SÃO JOSÉ DO SABUGI-PB		
DESENHO	RESPONSÁVEL	RUBRICA	DATA: Fevereiro de 2021
CÓPIA			
VISTO			
PRANCHA	DESENHO:	ESCALA:	
01/01	INDICADOS	INDICADAS	



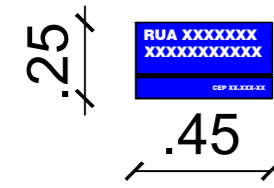


PLACA DE IDENTIFICAÇÃO DA RUA
 ESCALA _____ 1/25

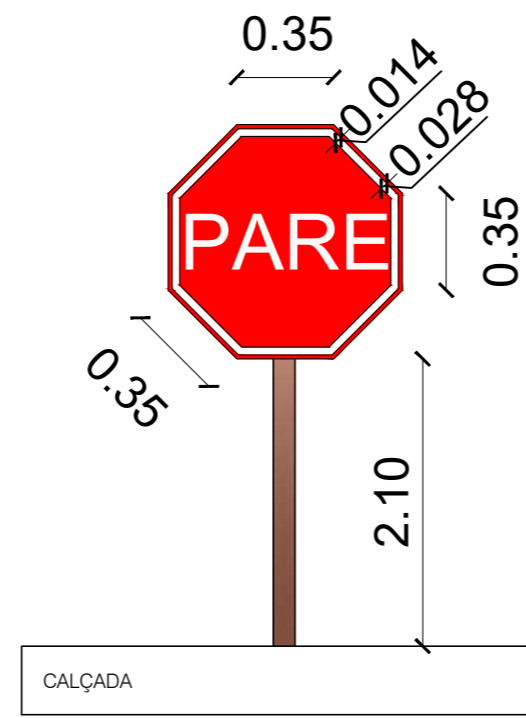


PLACA DE SINALIZAÇÃO
 ESCALA _____ SEM ESCALA

PLACAS DE SINALIZAÇÃO

- DEVEM SER COLOCADAS NA POSIÇÃO VERTICAL, FAZENDO UM ÂNGULO DE 93° A 95° EM RELAÇÃO AO SENTIDO DO FLUXO DE TRÁFEGO, VOLTADAS PARA O LADO EXTERNO DA VIA;
- O AFASTAMENTO LATERAL DAS PLACAS, MEDIDO ENTRE A BORDA LATERAL DA MESMA E DA PISTA, DEVE SER, NO MÍNIMO, 0,30 METROS PARA TRECHOS RETOS DA VIA, E 0,40 METROS NOS TRECHOS CURVOS;
- DEVERÁ SER COLOCADA NO MÁXIMO A 10,00 METROS DO PROLONGAMENTO DO MEIO-FIO OU DO BORDO DA PISTA TRANSVERSAL;
- LOCALIZADA DO LADO DIREITO DA VIA (EXCETO QUANDO SUA VISIBILIDADE ESTIVER PREJUDICADA);

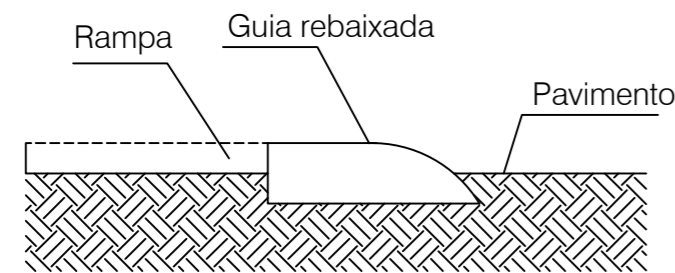

DETALHE DO ACESSO À RAMPA
 ESCALA _____ SEM ESCALA

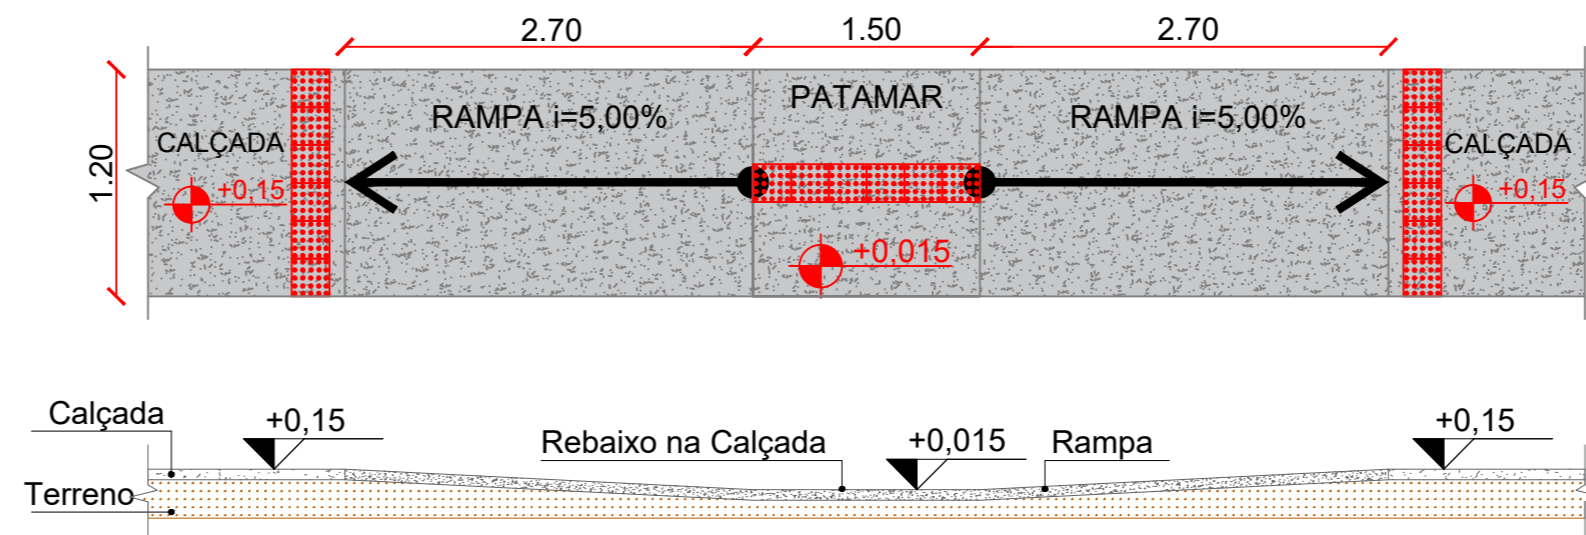

DETALHE DA RAMPA DE ACESSIBILIDADE

As rampas deverão ser executadas com o mesmo material da calçada!

- Piso Alerta - 0,25 x 0,25m
- Indicação: obstáculo, mudança de rota, rampa, etc.


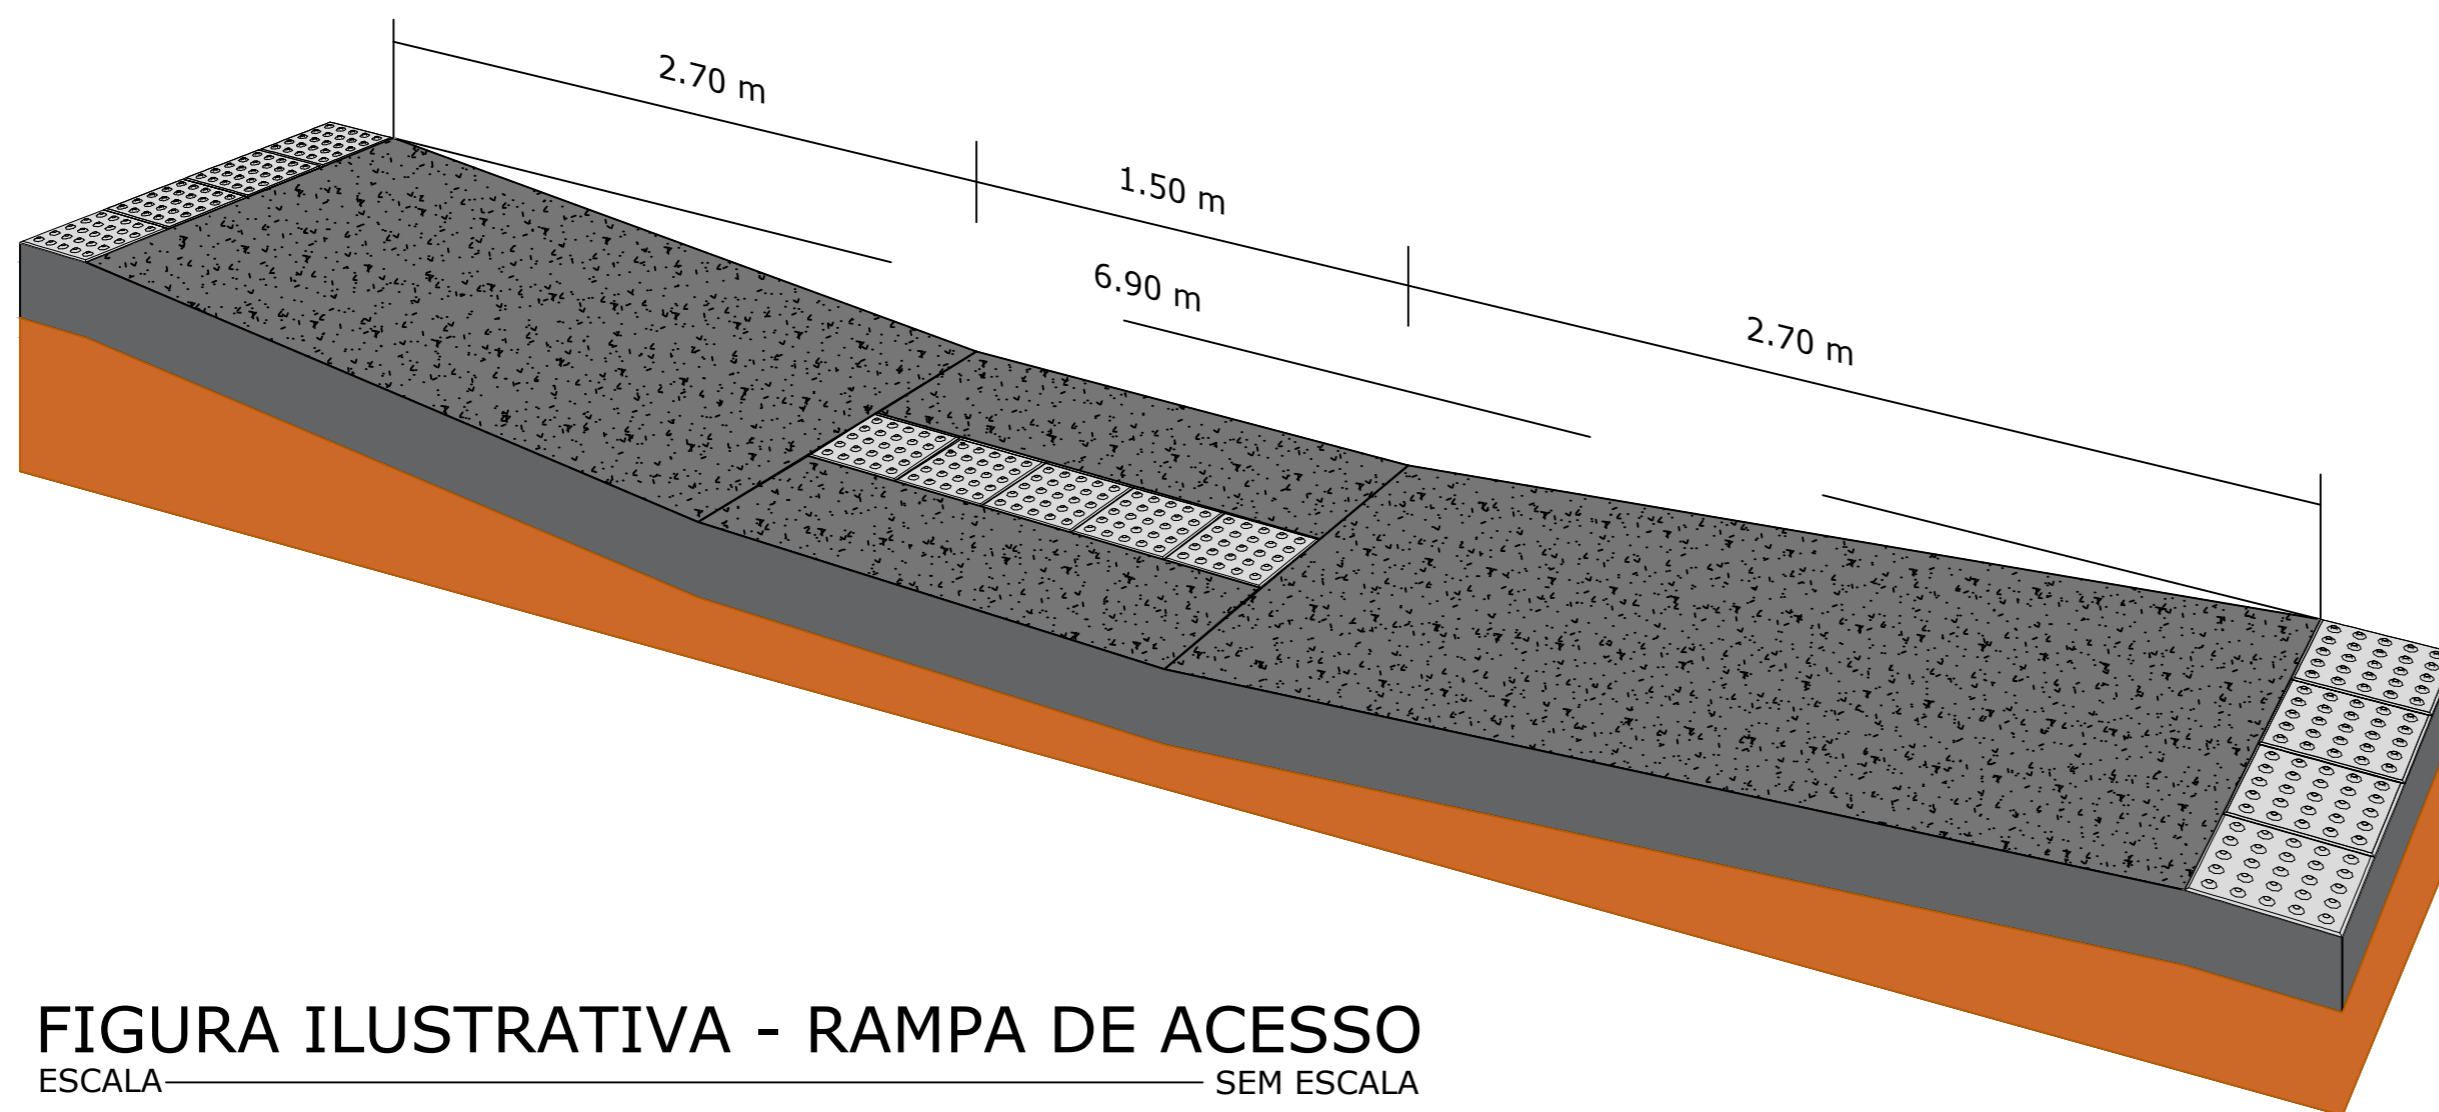


FIGURA ILUSTRATIVA - RAMPA DE ACESSO
 ESCALA _____ SEM ESCALA

PROPRIETÁRIO: _____

ENGENHEIRO: _____

DETALHE: PLACAS E RAMPAS				
PROJETO:	IMPLANTAÇÃO DE PAVIMENTAÇÃO NO MUNICÍPIO DE SÃO JOSÉ DO SABUGI-PB			
CONTRATO:	CT 1073349-34			
ENDEREÇO:	DIVERSAS RUAS DO MUNICÍPIO			
PROPRIETÁRIO:	PREFEITURA MUNICIPAL DE SÃO JOSÉ DO SABUGI-PB			
	RESPONSÁVEL	RUBRICA	DATA:	REVISÃO:
DESENHO			Janeiro de 2021	-
CÓPIA				
VISTO				
PRANCHA	DESENHO:	ESCALA:		
01/01	INDICADOS	INDICADAS		
 ENGENHARIA E ARQUITETURA FONE: (83) 3512-7838, JOÃO PESSOA-PB (83) 3421-7838 PATOS-PB				

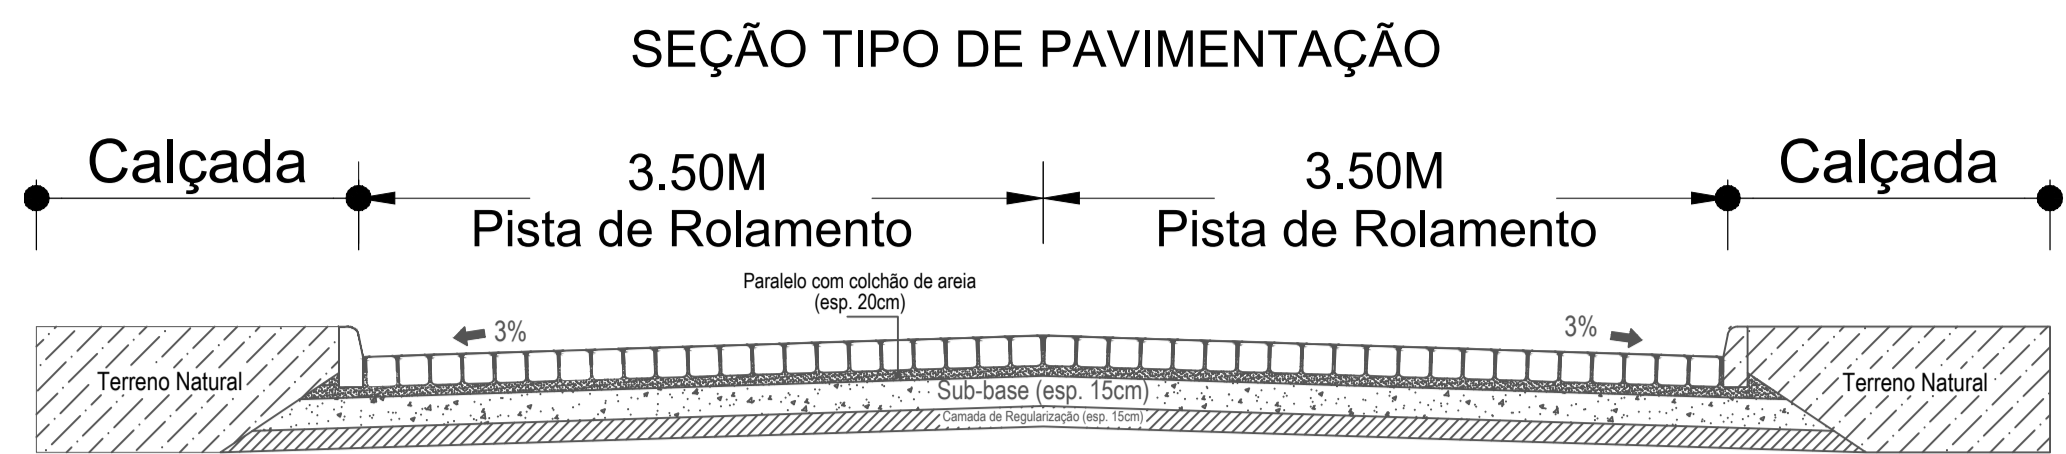


DETALHAMENTO DA SEÇÃO
ESCALA 1/75

LEGENDA:

- MEIOFIO EXISTENTE
- MEIOFIO PROJETO
- EIXO DA PAVIMENTAÇÃO EM PARALELEPÍPEDOS
- CALÇADA À CONSTRUIR
- PLACAS DE SINALIZAÇÃO DE TRÂNSITO
- PEDRA EXISTENTE
- CALÇADA EXISTENTE
- CALÇADA EXISTENTE À DEMOLIR
- CALÇADA EXISTENTE À DESCONTAR
- PAVIMENTAÇÃO À CONSTRUIR
- PAVIMENTAÇÃO EXISTENTE
- PAVIMENTAÇÃO À CONSTRUIR NO MESMO CONTRATO
- ESTRADA
- CINTURÃO DE TRAVAMENTO
- POSTE EXISTENTE
- POÇO DE VISITA
- ARVORE EXISTENTE
- ARVORE QUE SERA REMANEJADA
- PLACA DE IDENTIFICAÇÃO DA RUA

RUA ANA NUNES

COMPRIMENTO DA RUA: **301.65M**
 LARGURA FAIXA DE ROLAMENTO: **7.00M**
 MEIO-FIO A CONSTRUIR: **524.30M**
 CINTURÃO DE TRAVAMENTO: **41.00M**
 ÁREA DE PAVIMENTAÇÃO: **2.225.40M²**
 ÁREA DE ROCHA EXISTENTE: **0.00M²**
 CALÇADA EXIST. A DEMOLIR: **16.63M²**
 CALÇADA EXIST. DESCONTAR: **103.95M²**
 CALÇADA A CONSTRUIR: **510.71M²**
 RAMPAS DE ACESSIBILIDADE: **10 UND**

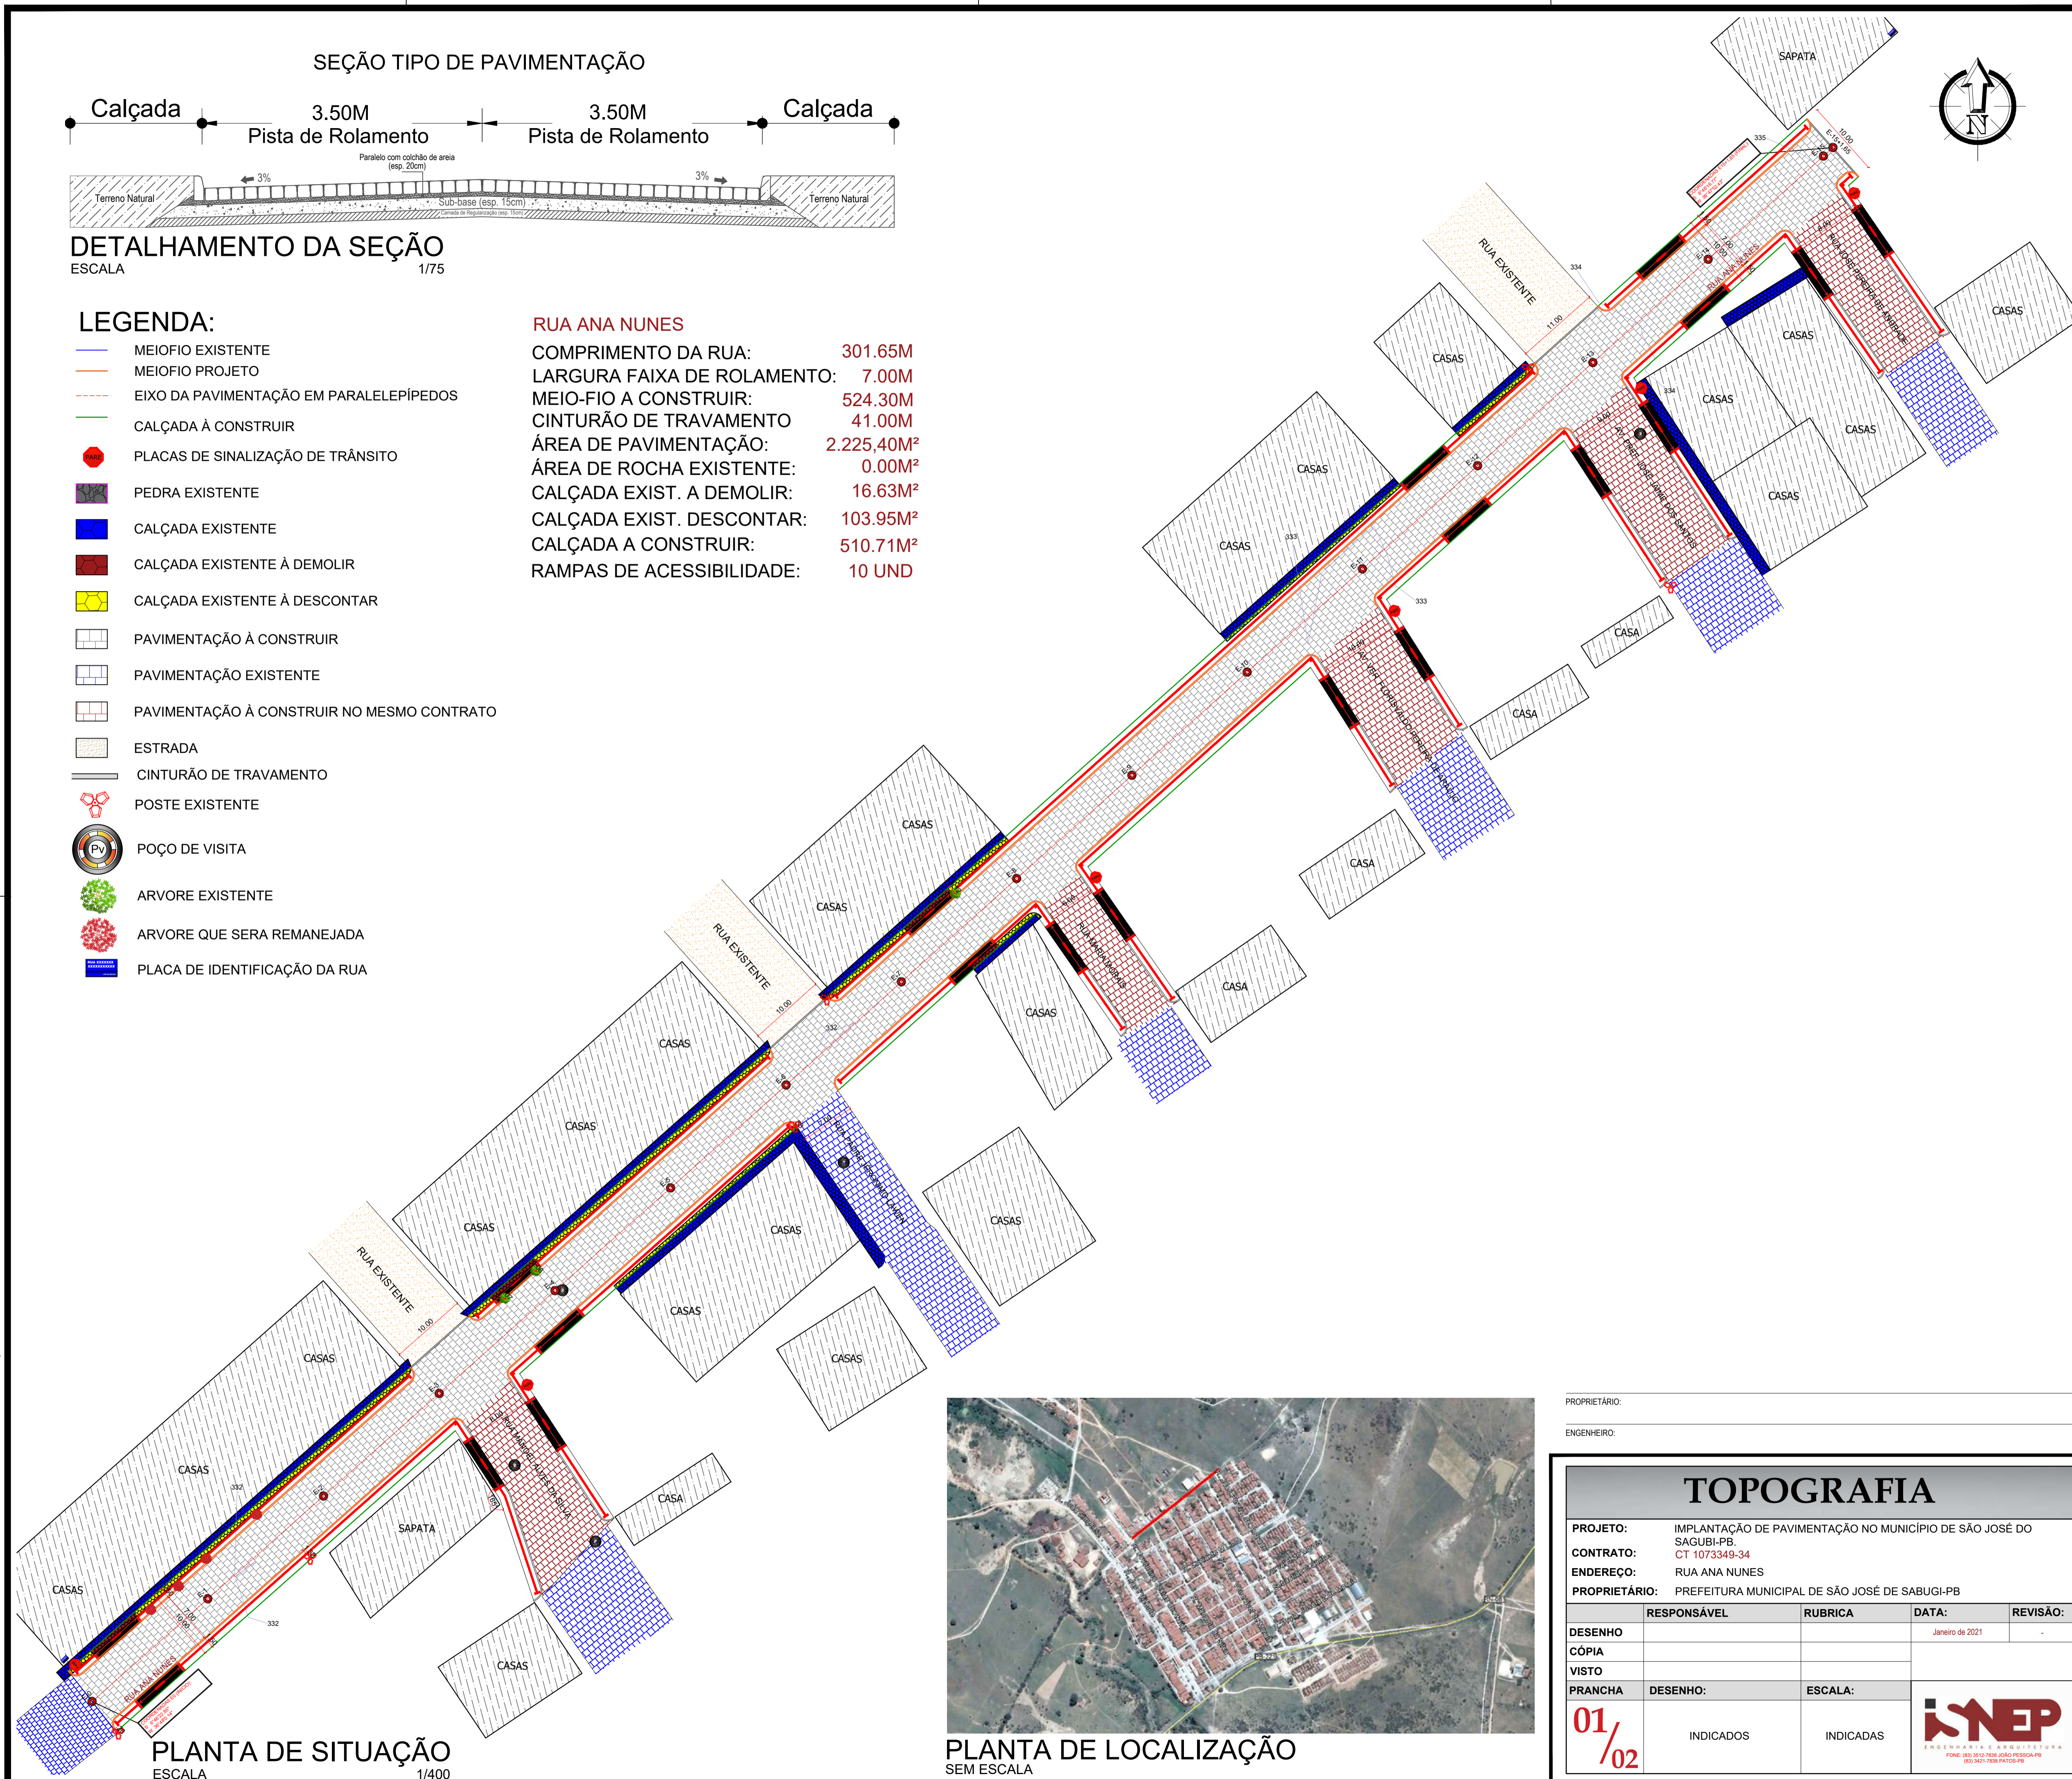

PLANTA DE SITUAÇÃO
ESCALA 1/400



PLANTA DE LOCALIZAÇÃO
SEM ESCALA

PROPRIETÁRIO:
ENGENHEIRO:


TOPOGRAFIA

PROJETO: IMPLANTAÇÃO DE PAVIMENTAÇÃO NO MUNICÍPIO DE SÃO JOSÉ DO SAGUI-PB.
CONTRATO: CT 1073349-34
ENDEREÇO: RUA ANA NUNES
PROPRIETÁRIO: PREFEITURA MUNICIPAL DE SÃO JOSÉ DE SABUGI-PB

	RESPONSÁVEL	RUBRICA	DATA:	REVISÃO:
DESENHO			Janeiro de 2021	
CÓPIA				
VISTO				
PRANCHA	DESENHO:	ESCALA:		
	01/02	INDICADOS	INDICADAS	



Perfil Longitudinal
Escala: H.....1/5.000 V.....1/500
301.65

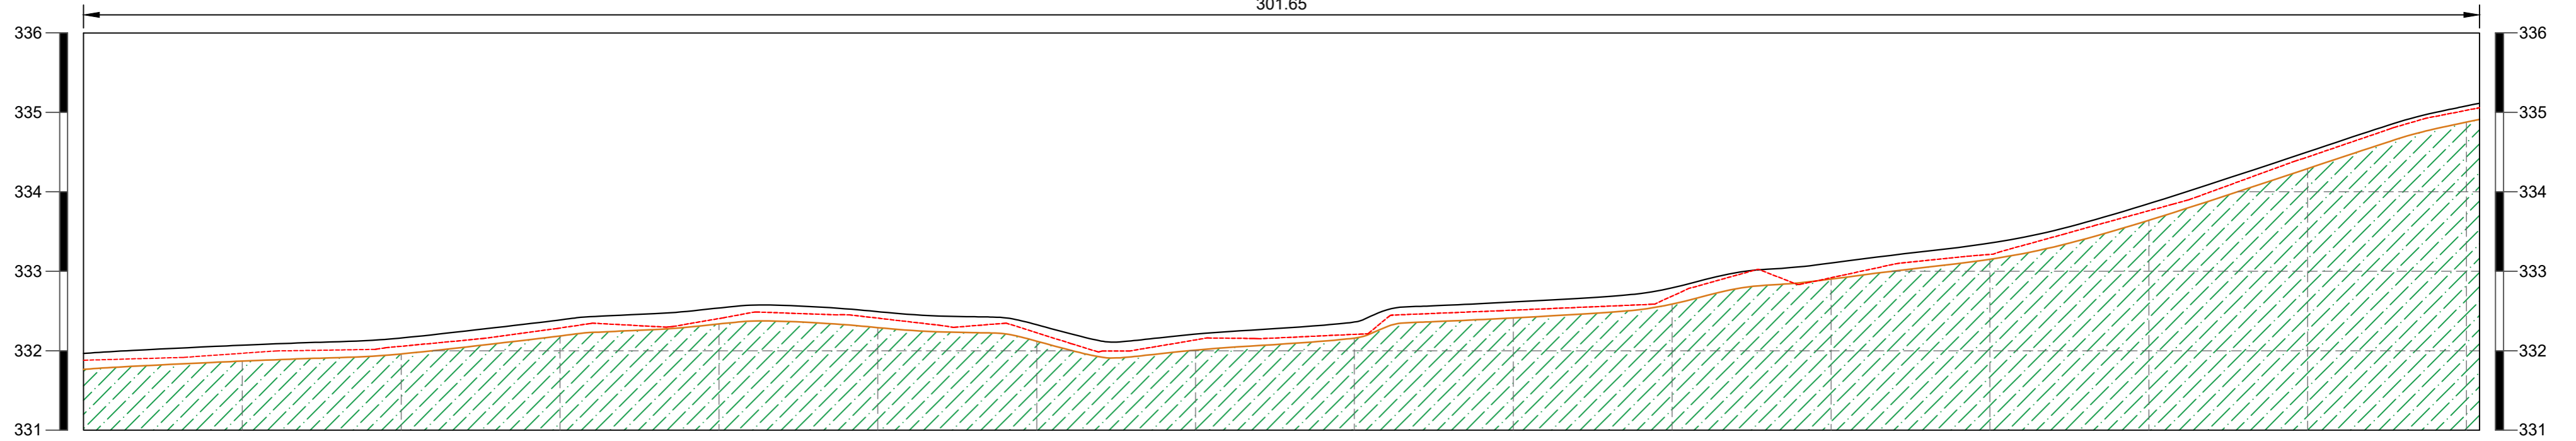



ESTACAS 20,00M	E0	E1	E2	E3	E4	E5	E6	E7	E8	E9	E10	E11	E12	E13	E14	E15	E15+1,65
COTAS (m) TERRAPLENAGEM	331.764	331.869	343.420	332.186	332.337	332.291	332.120	332.008	332.159	332.413	332.587	332.901	333.151	333.641	334.291	334.875	334.914
COTAS (m) PROJETO	331.964	332.069	343.620	332.386	332.537	332.491	332.320	332.208	332.359	332.613	332.787	333.101	333.351	333.841	334.491	335.075	335.114
COTAS (m) TERRENO	331.880	331.969	343.565	332.285	332.406	332.409	332.225	332.136	332.206	332.510	332.685	332.918	333.212	333.760	334.439	335.024	335.057

--- Terreno Natural
— Greide
— Terraplenagem

PERFIL LONGITUDINAL
ESCALA 1/600

PROPRIETÁRIO: _____
ENGENHEIRO: _____

TOPOGRAFIA				
PROJETO:		IMPLANTAÇÃO DE PAVIMENTAÇÃO NO MUNICÍPIO DE SÃO JOSÉ DO SAGUBI-PB.		
CONTRATO:		CT 1073349-34		
ENDEREÇO:		RUA ANA NUNES		
PROPRIETÁRIO:		PREFEITURA MUNICIPAL DE SÃO JOSÉ DE SABUGI-PB		
	RESPONSÁVEL	RUBRICA	DATA:	REVISÃO:
DESENHO			Janeiro de 2021	-
CÓPIA				
VISTO				
PRANCHA	DESENHO:	ESCALA:		
02/02	INDICADOS	INDICADAS		

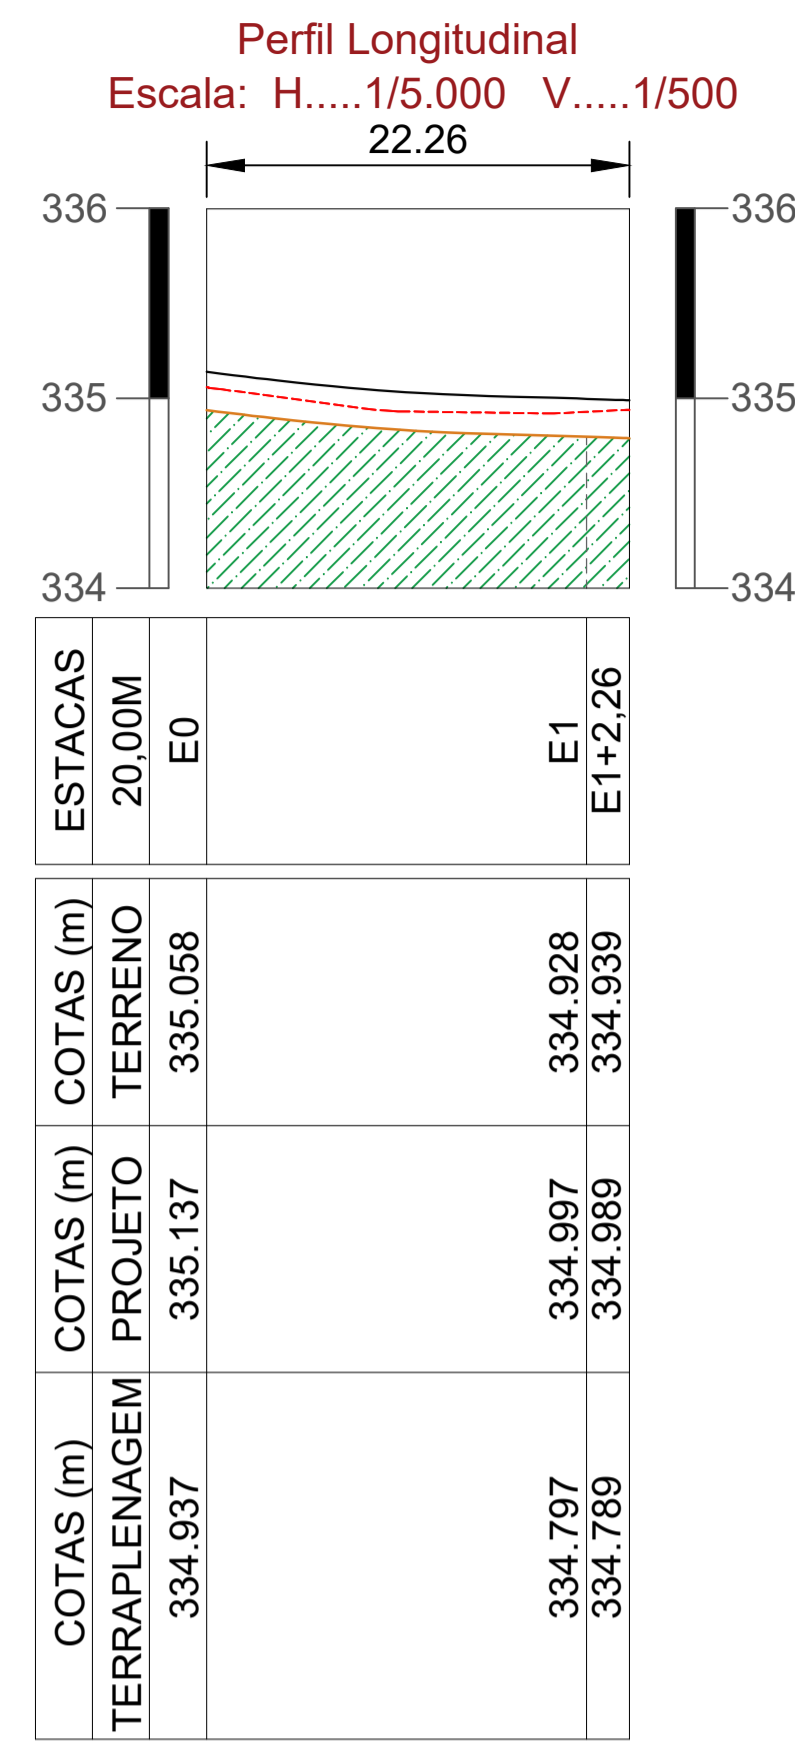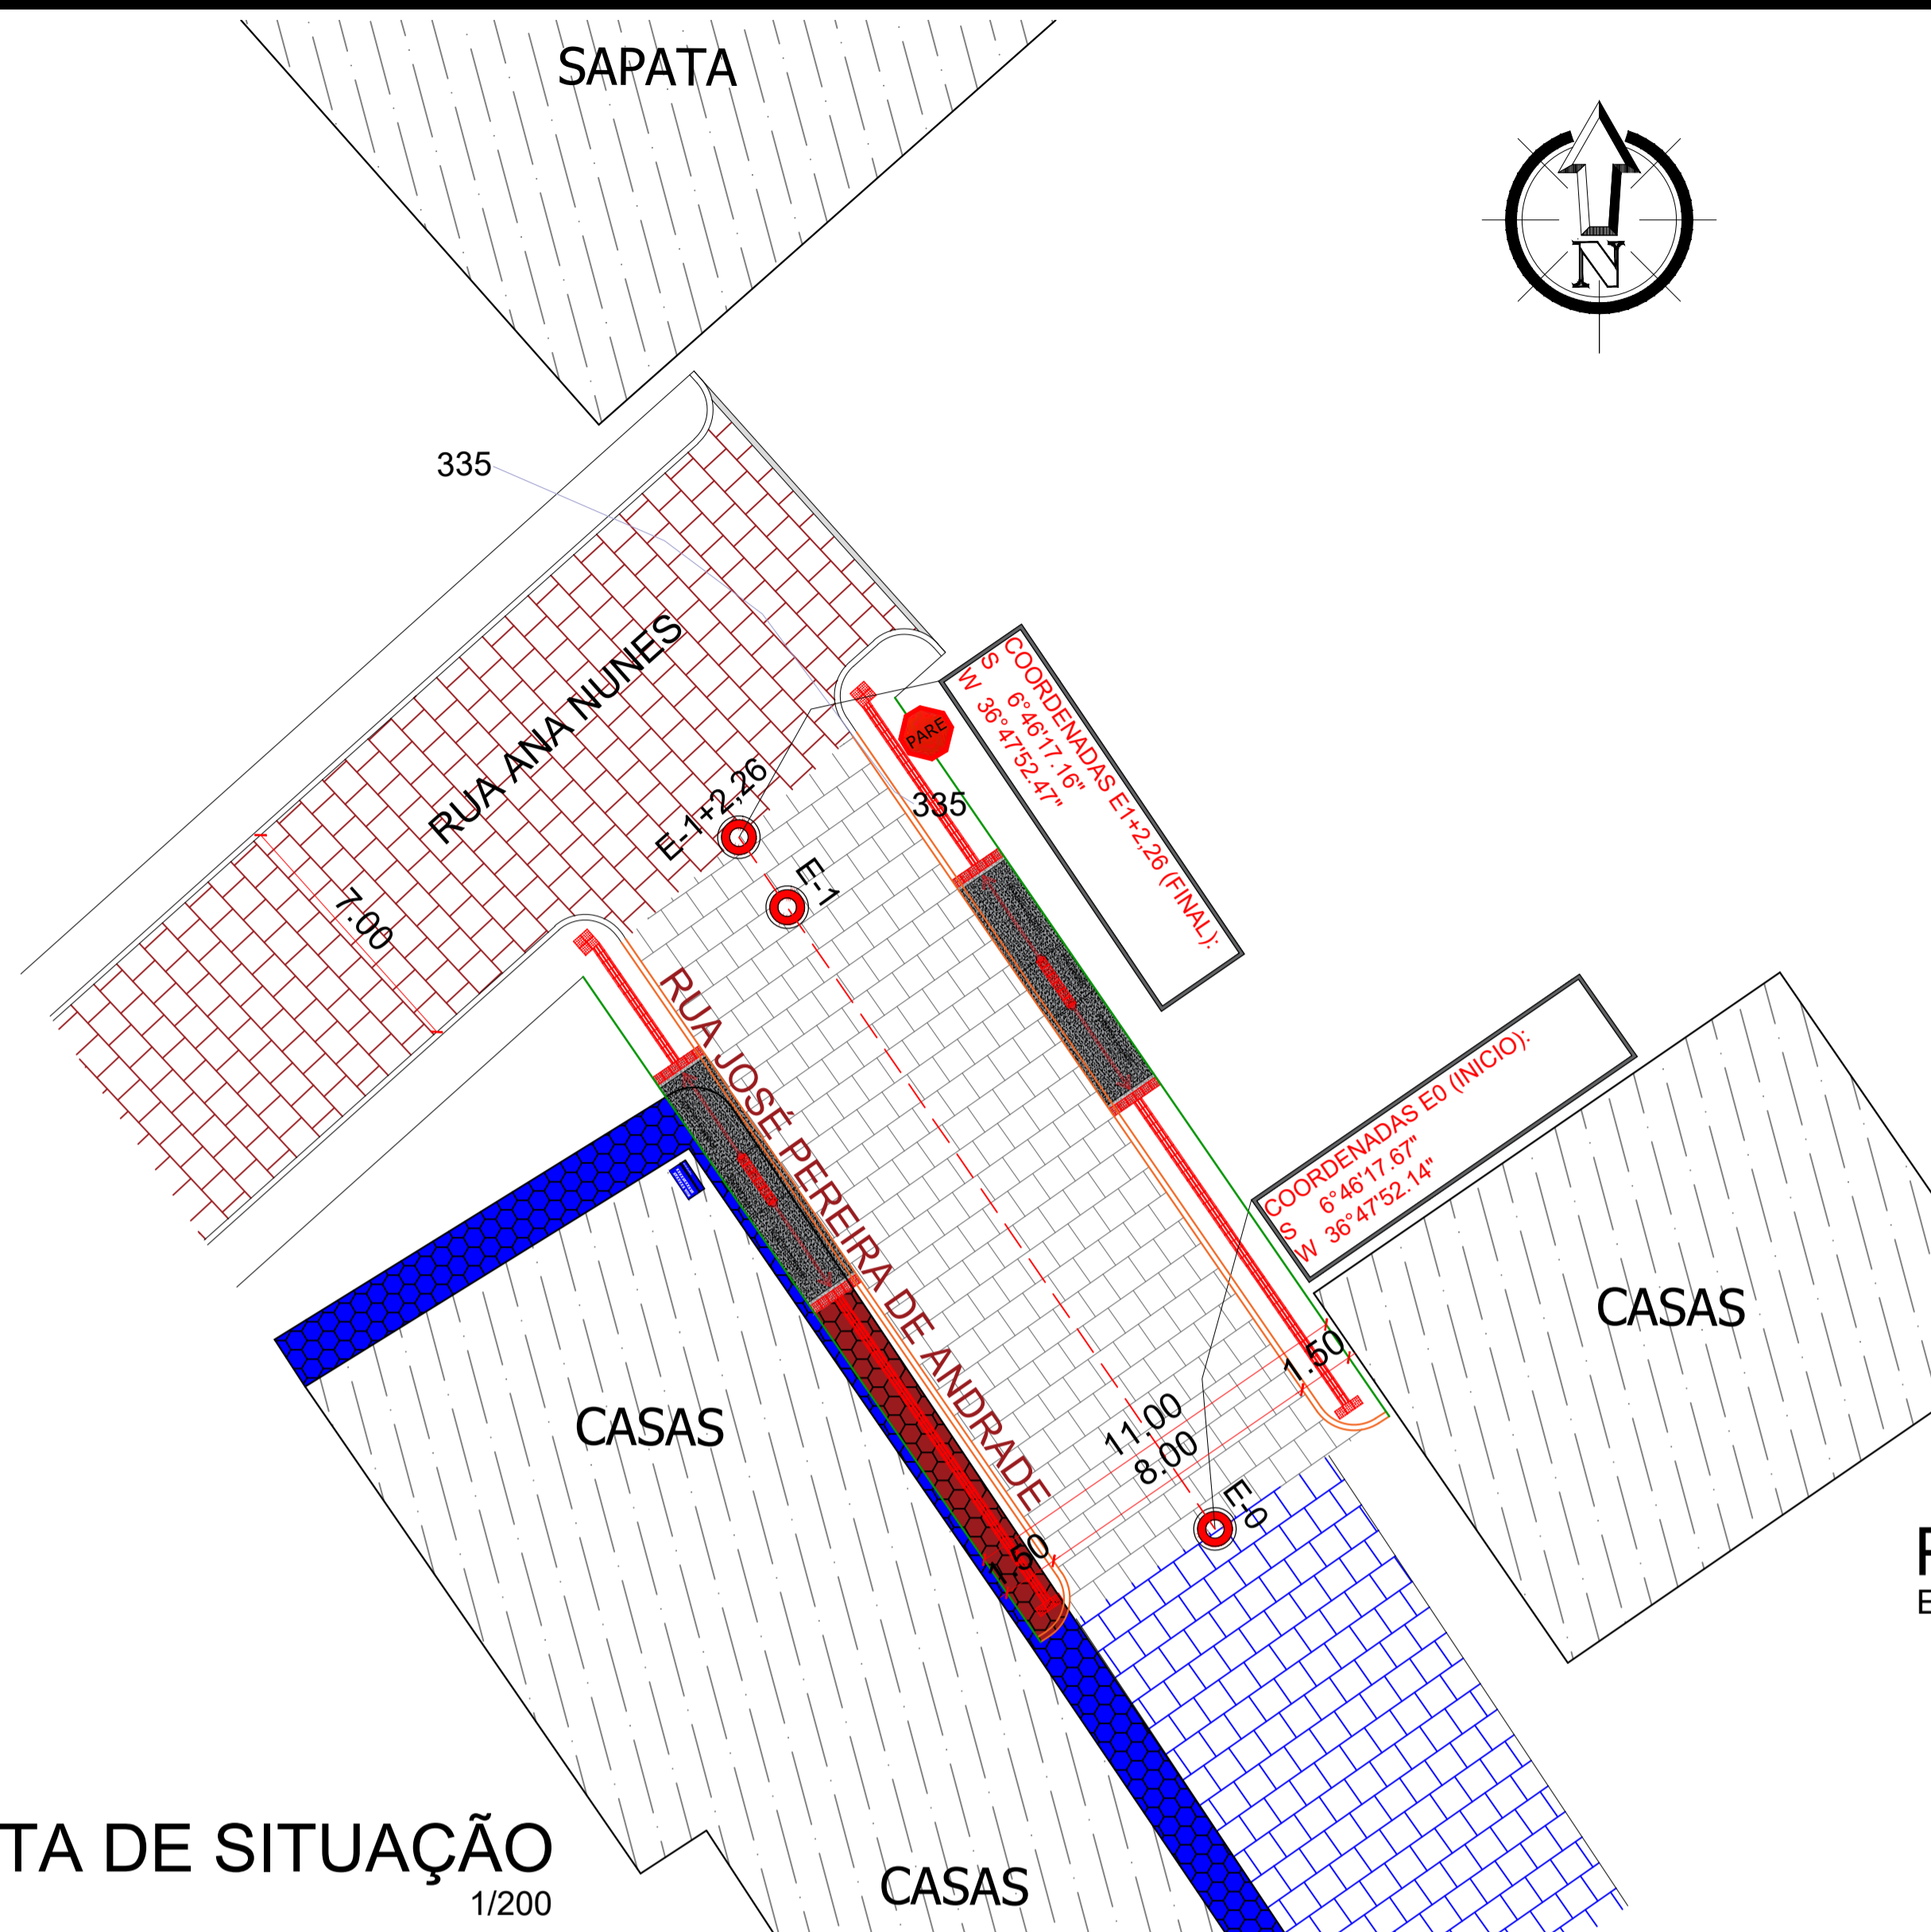


- LEGENDA:**
- MEIOFIO EXISTENTE
 - MEIOFIO PROJETO
 - EIXO DA PAVIMENTAÇÃO EM PARALELEPÍEDOS
 - CALÇADA À CONSTRUIR
 - PLACAS DE SINALIZAÇÃO DE TRÂNSITO
 - PEDRA EXISTENTE
 - CALÇADA EXISTENTE
 - CALÇADA EXISTENTE À DEMOLIR
 - CALÇADA EXISTENTE À DESCONTAR
 - PAVIMENTAÇÃO À CONSTRUIR
 - PAVIMENTAÇÃO EXISTENTE
 - PAVIMENTAÇÃO À CONSTRUIR NO MESMO CONTRATO
 - ESTRADA
 - CINTURÃO DE TRAVAMENTO
 - POSTE EXISTENTE
 - POÇO DE VISITA
 - ARVORE EXISTENTE
 - ARVORE QUE SERA REMANEJADA
 - PLACA DE IDENTIFICAÇÃO DA RUA

PERFIL LONGITUDINAL
ESCALA 1/500

PLANTA DE SITUAÇÃO
ESCALA 1/200

SEÇÃO TIPO DE PAVIMENTAÇÃO

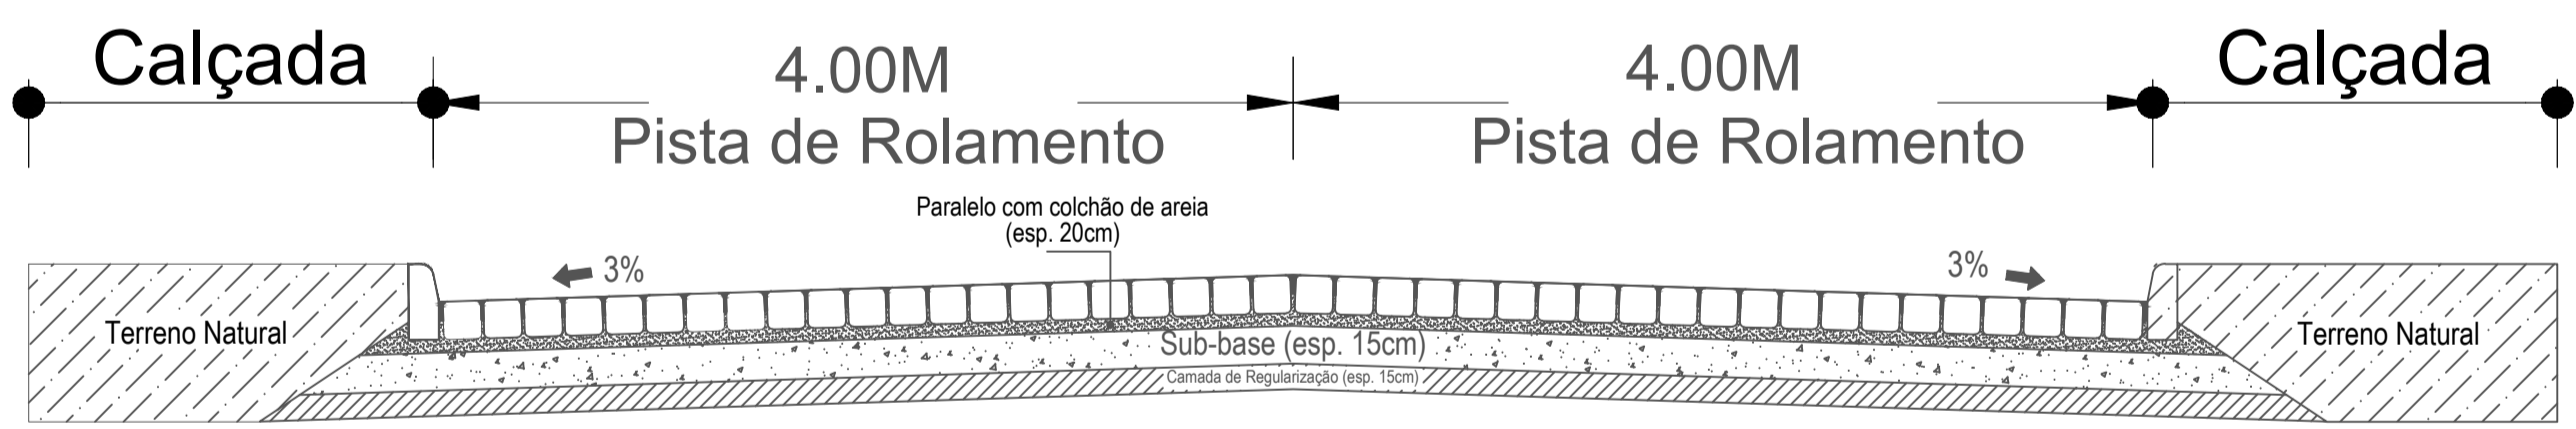

DETALHAMENTO DA SEÇÃO
ESCALA 1/75



PLANTA DE LOCALIZAÇÃO
SEM ESCALA

RUA JOSÉ PEREIRA DE ANDRADE



COMPRIMENTO DA RUA: 22.26M
 LARGURA FAIXA DE ROLAMENTO: 8.00M
 MEIO-FIO A CONSTRUIR: 44.52M
 CINTURÃO DE TRAVAMENTO: 0.00M
 ÁREA DE PAVIMENTAÇÃO: 178.08M²
 ÁREA DE ROCHA EXISTENTE: 0.00M²
 CALÇADA EXIST. A DEMOLIR: 20.23M²
 CALÇADA EXIST. DESCONTAR: 0.00M²
 CALÇADA A CONSTRUIR: 41.47M²
 RAMPAS DE ACESSIBILIDADE: 02 UND

PROPRIETÁRIO: _____
ENGENHEIRO: _____

TOPOGRAFIA			
PROJETO:	IMPLANTAÇÃO DE PAVIMENTAÇÃO NO MUNICÍPIO DE SÃO JOSÉ DO SAGUI-PB.		
CONTRATO:	CT 1073349-34		
ENDEREÇO:	RUA JOSÉ PEREIRA DE ANDRADE		
PROPRIETÁRIO:	PREFEITURA MUNICIPAL DE SÃO JOSÉ DE SABUGI-PB		
DESENHO	RESPONSÁVEL	RUBRICA	DATA: Janeiro de 2021
CÓPIA			
VISTO			
PRANCHA	DESENHO:	ESCALA:	
01/01	INDICADOS	INDICADAS	




FONE: (83) 3512-7638, JOÃO PESSOA-PB
(83) 3421-7838 PATOS-PB

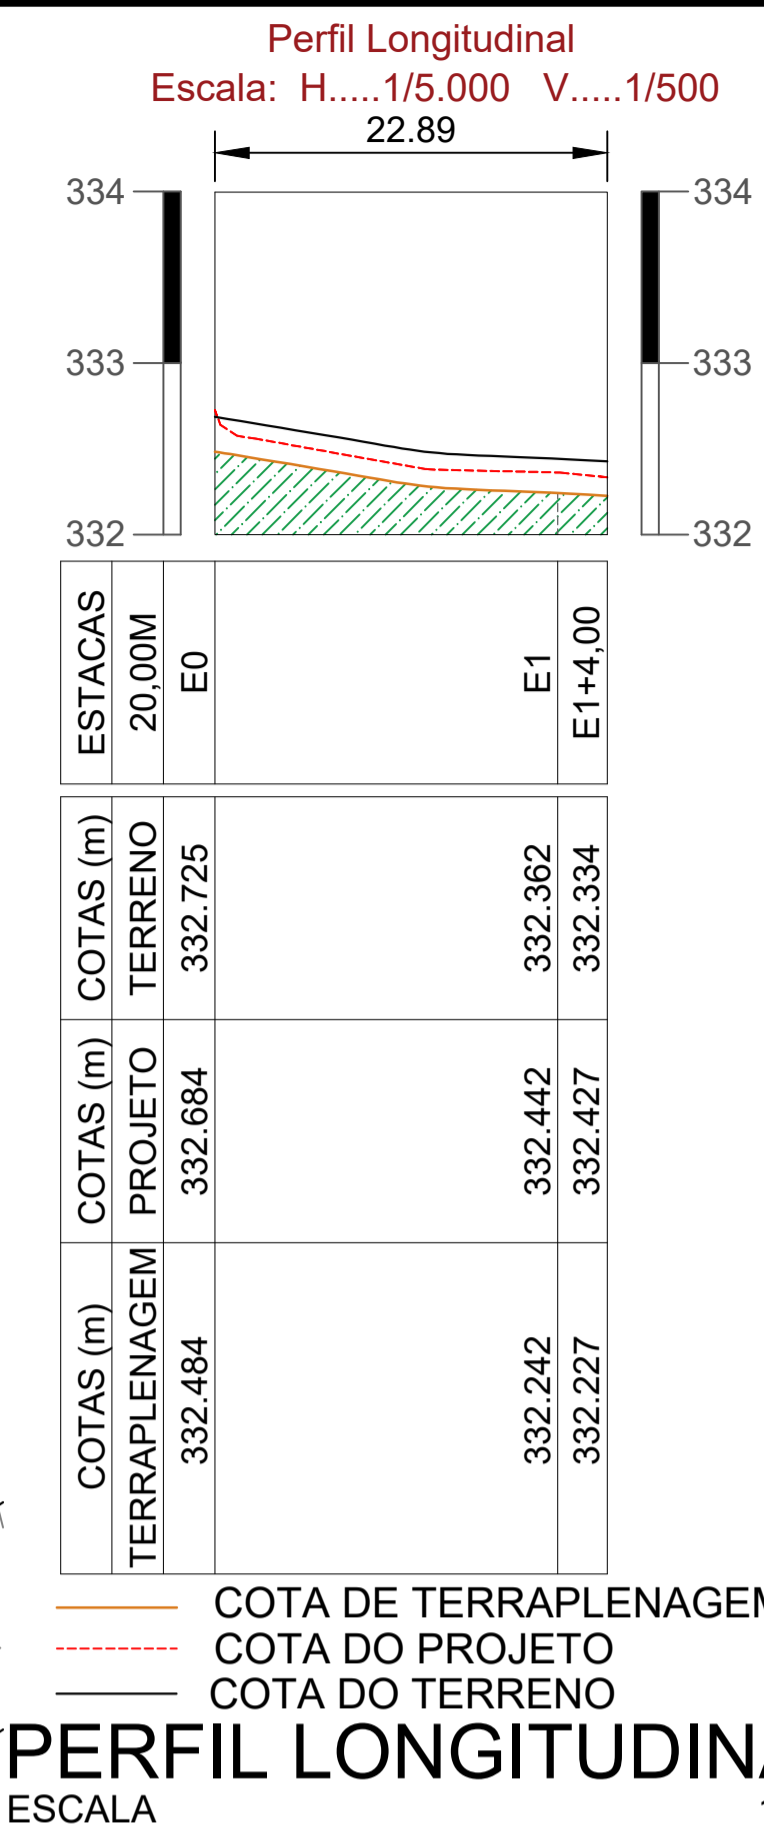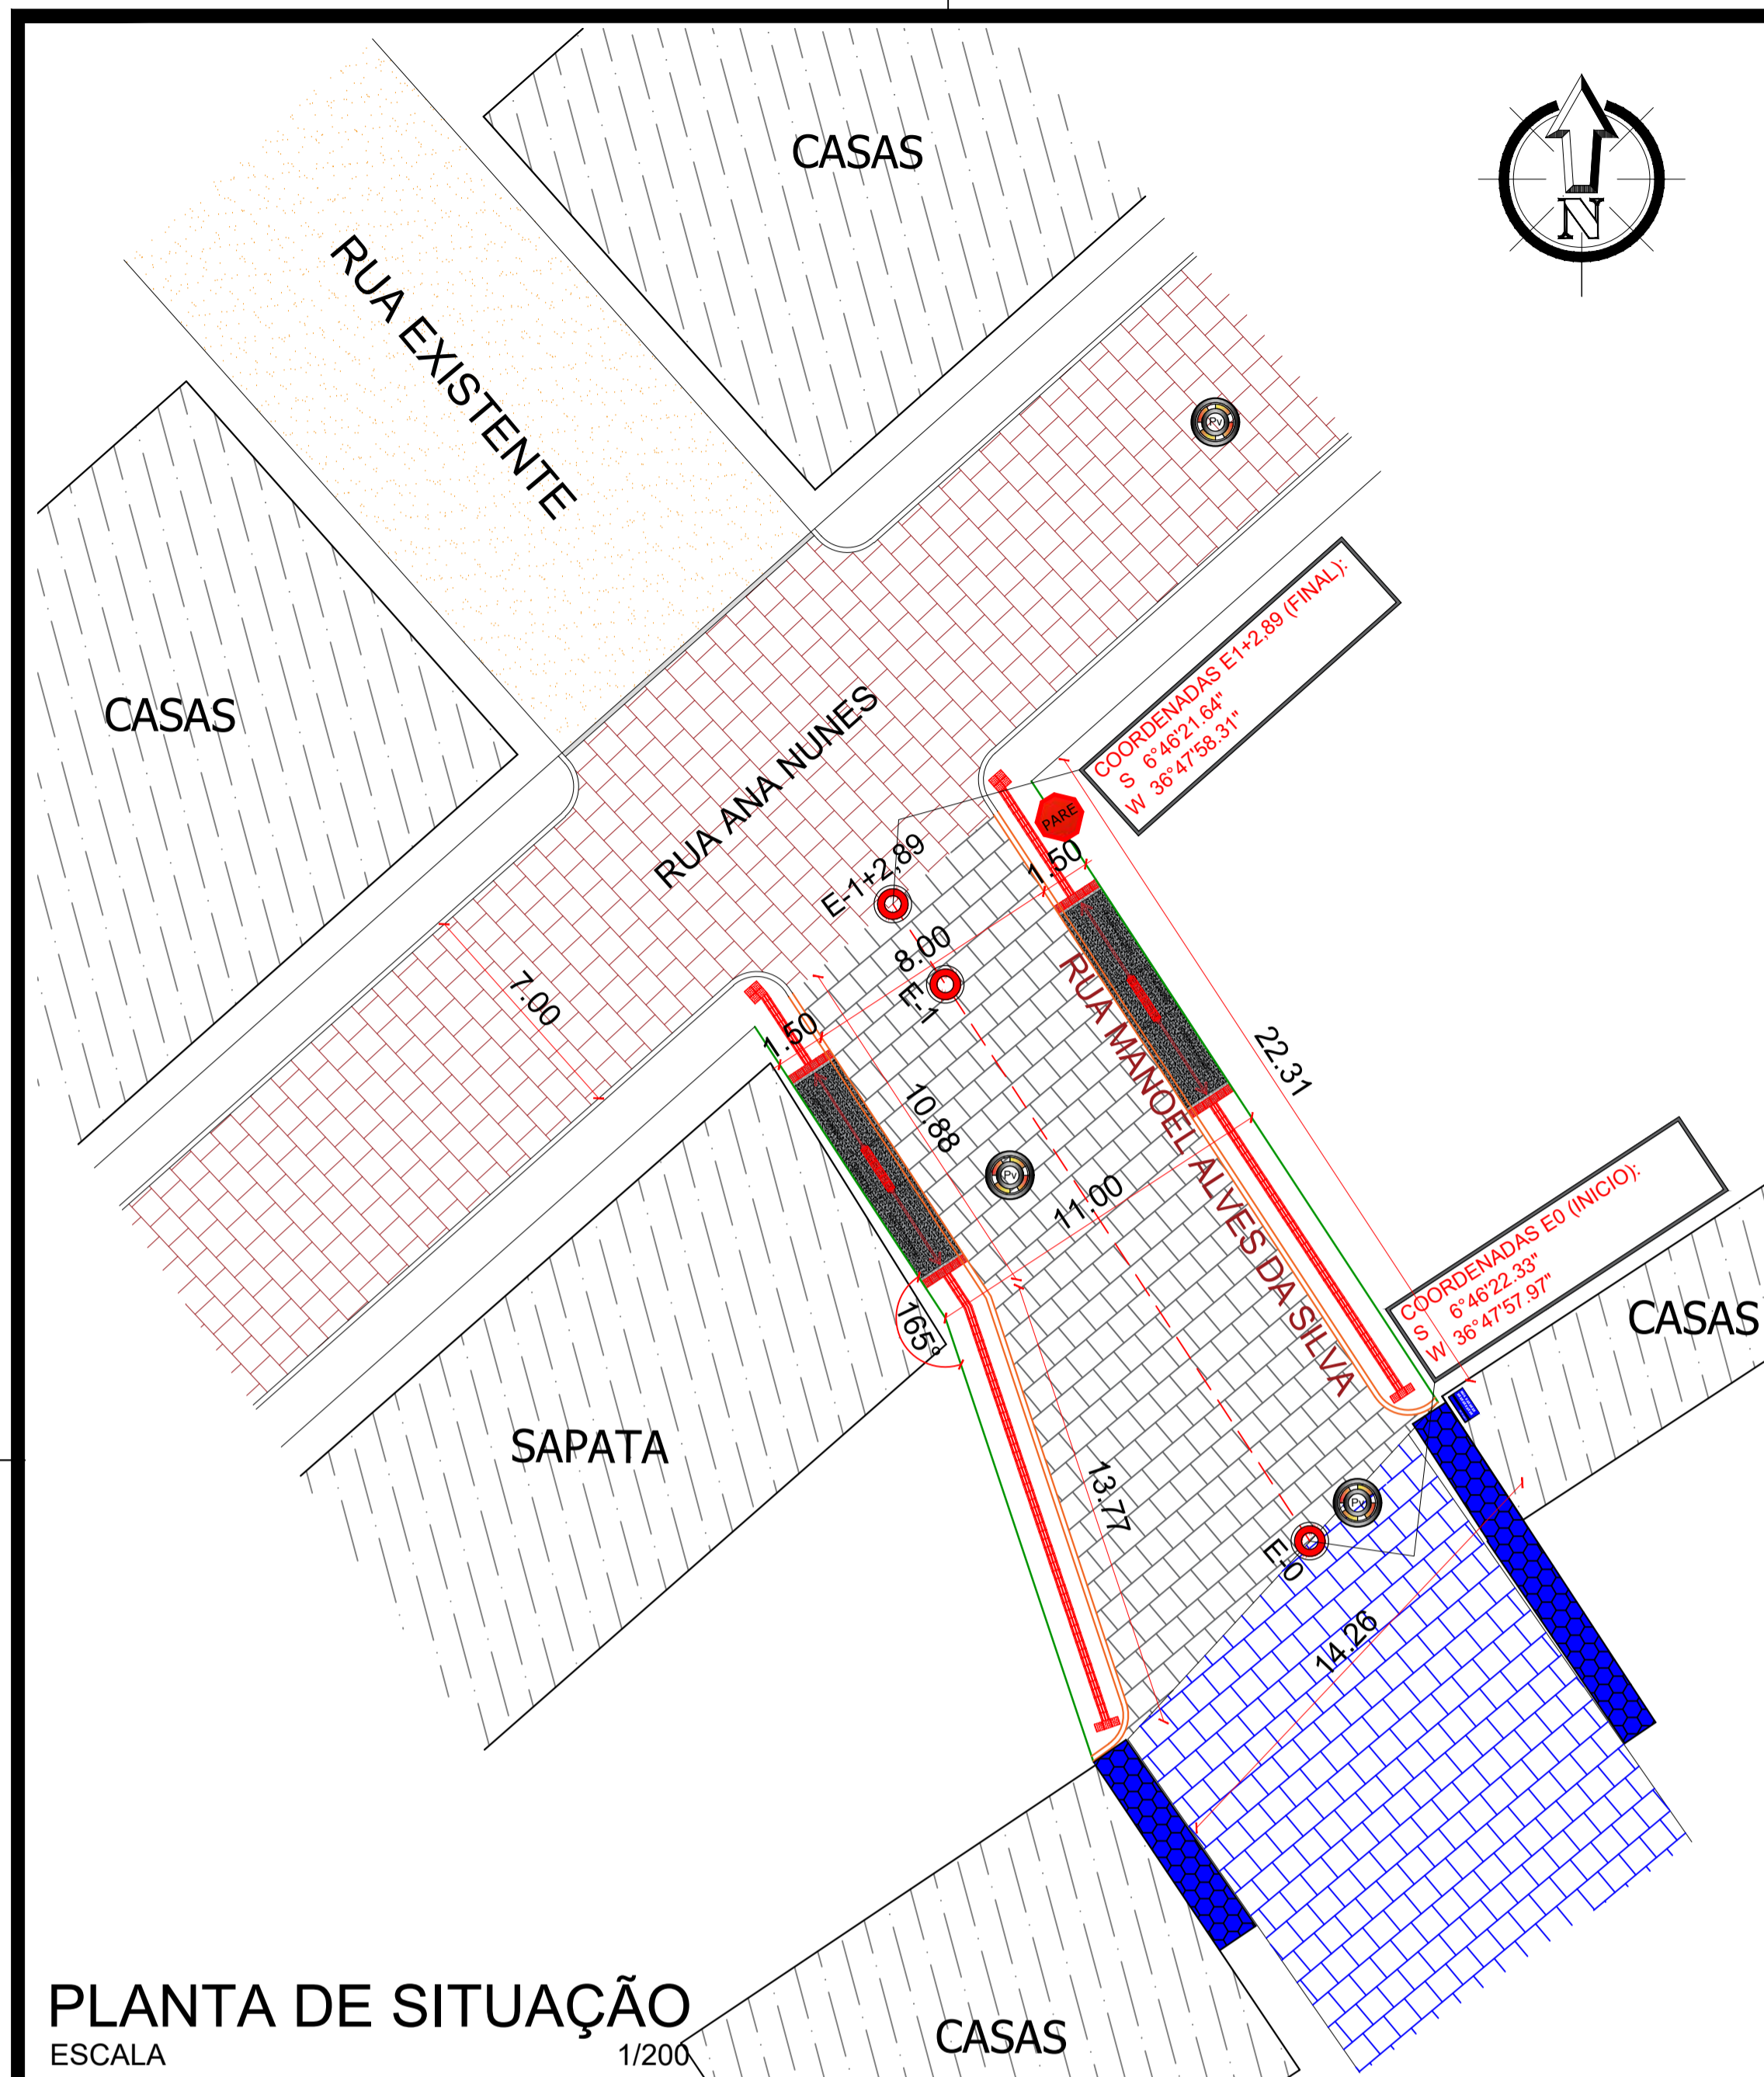

- LEGENDA:**
- MEIOFIO EXISTENTE
 - MEIOFIO PROJETO
 - - - EIXO DA PAVIMENTAÇÃO EM PARALELEPÍPEDOS
 - CALÇADA À CONSTRUIR
 - PLACAS DE SINALIZAÇÃO DE TRÂNSITO
 - PEDRA EXISTENTE
 - CALÇADA EXISTENTE
 - CALÇADA EXISTENTE À DEMOLIR
 - CALÇADA EXISTENTE À DESCONTAR
 - PAVIMENTAÇÃO À CONSTRUIR
 - PAVIMENTAÇÃO EXISTENTE
 - PAVIMENTAÇÃO À CONSTRUIR NO MESMO CONTRATO
 - ESTRADA
 - CINTURÃO DE TRAVAMENTO
 - POSTE EXISTENTE
 - POÇO DE VISITA
 - ARVORE EXISTENTE
 - ARVORE QUE SERA REMANEJADA
 - PLACA DE IDENTIFICAÇÃO DA RUA

PLANTA DE SITUAÇÃO
ESCALA 1/200

SEÇÃO TIPO DE PAVIMENTAÇÃO

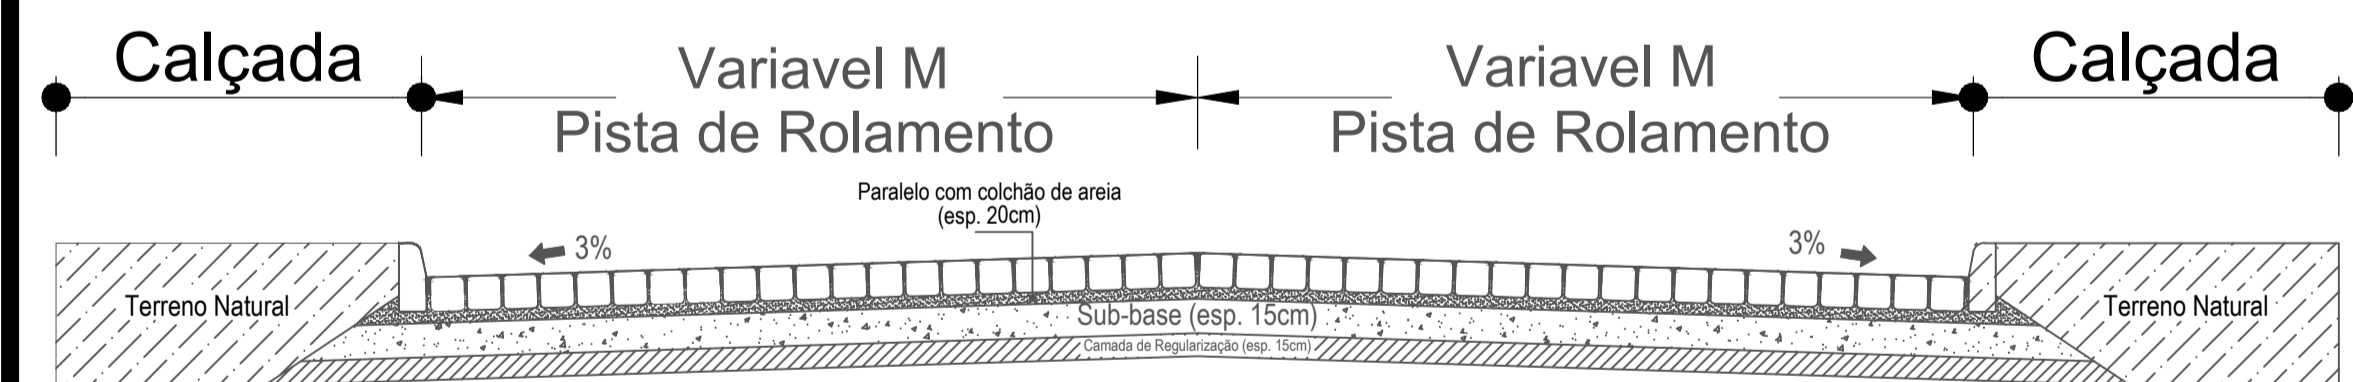

DETALHAMENTO DA SEÇÃO
ESCALA 1/75



PLANTA DE LOCALIZAÇÃO
SEM ESCALA

RUA MANOEL ALVES DA SILVA

COMPRIMENTO DA RUA: 22.89M
 LARGURA FAIXA DE ROLAMENTO: VariavelM
 MEIO-FIO A CONSTRUIR: 46.96M
 CINTURÃO DE TRAVAMENTO: 0.00M
 ÁREA DE PAVIMENTAÇÃO: 205.13M²
 ÁREA DE ROCHA EXISTENTE: 0.00M²
 CALÇADA EXIST. A DEMOLIR: 0.00M²
 CALÇADA EXIST. DESCONTAR: 0.00M²
 CALÇADA A CONSTRUIR: 44.77M²
 RAMPAS DE ACESSIBILIDADE: 02 UND

PROPRIETÁRIO: _____


ENGENHEIRO: _____

TOPOGRAFIA

PROJETO: IMPLANTAÇÃO DE PAVIMENTAÇÃO NO MUNICÍPIO DE SÃO JOSÉ DO SAGUI-PB.
CONTRATO: CT 1073349-34
ENDEREÇO: RUA MANOEL ALVES DA SILVA
PROPRIETÁRIO: PREFEITURA MUNICIPAL DE SÃO JOSÉ DE SABUGI-PB


	RESPONSÁVEL	RUBRICA	DATA:	REVISÃO:
DESENHO			Janeiro de 2021	-
CÓPIA				
VISTO				
PRANCHA	DESENHO:	ESCALA:		
01/01	INDICADOS	INDICADAS		

ENGENHARIA E ARQUITETURA
 FONE: (31) 3522-7888 SÃO JOSÉ DO SAGUI-PB
 (31) 3421-7808 PATOS-PB

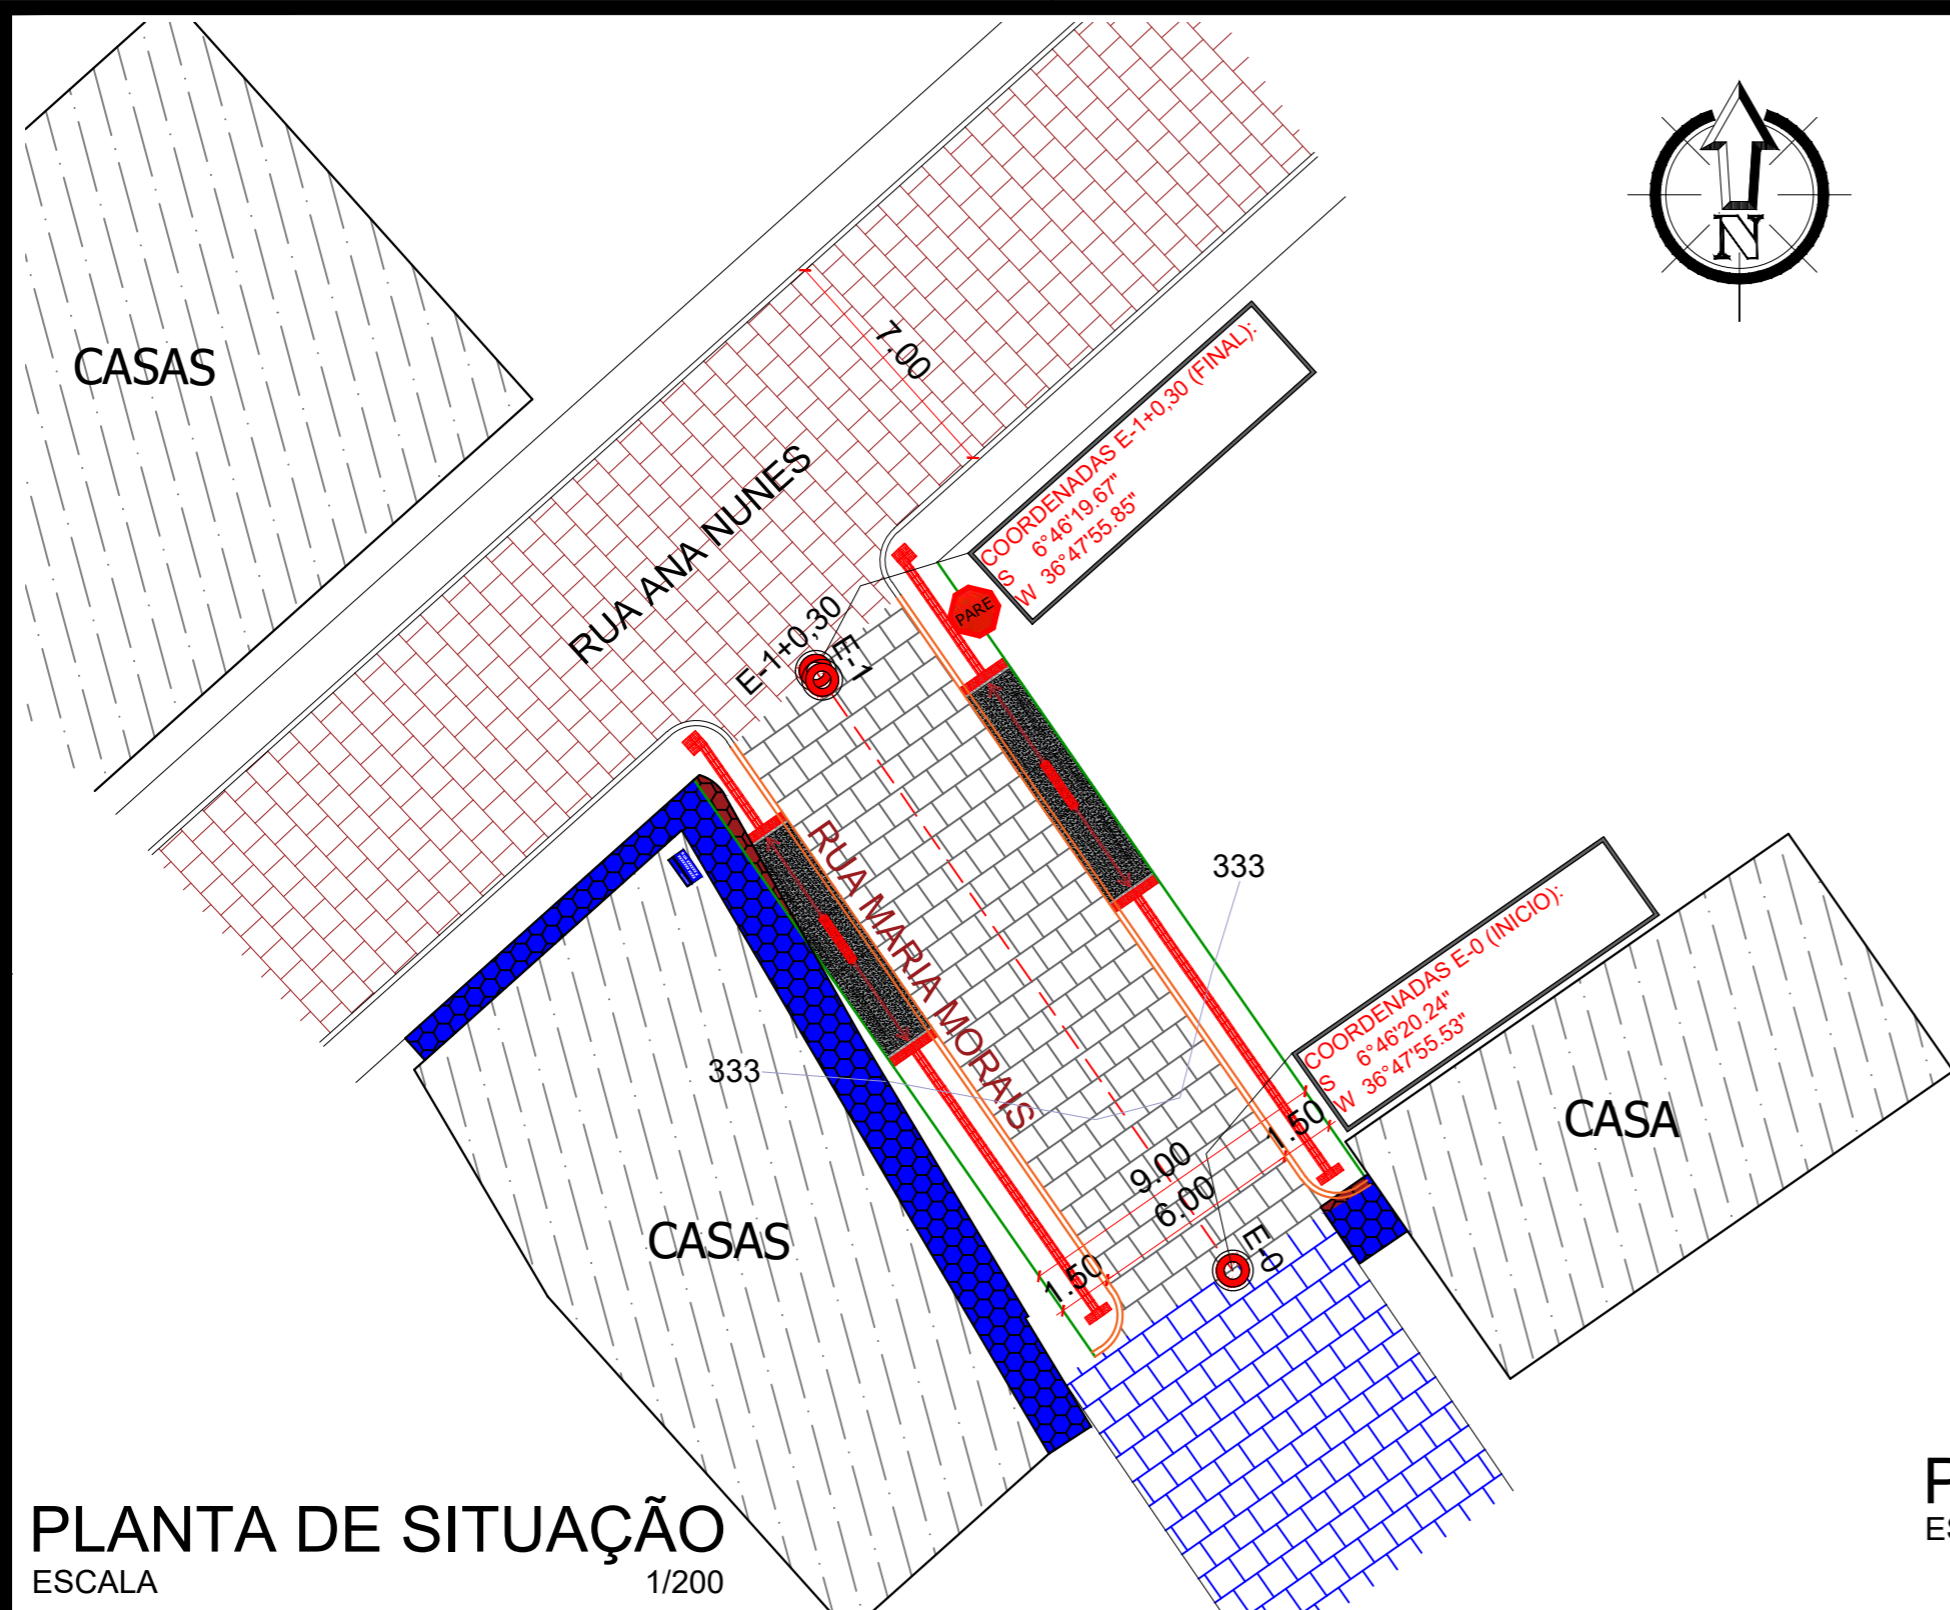

PLANTA DE SITUAÇÃO
ESCALA 1/200

SEÇÃO TIPO DE PAVIMENTAÇÃO

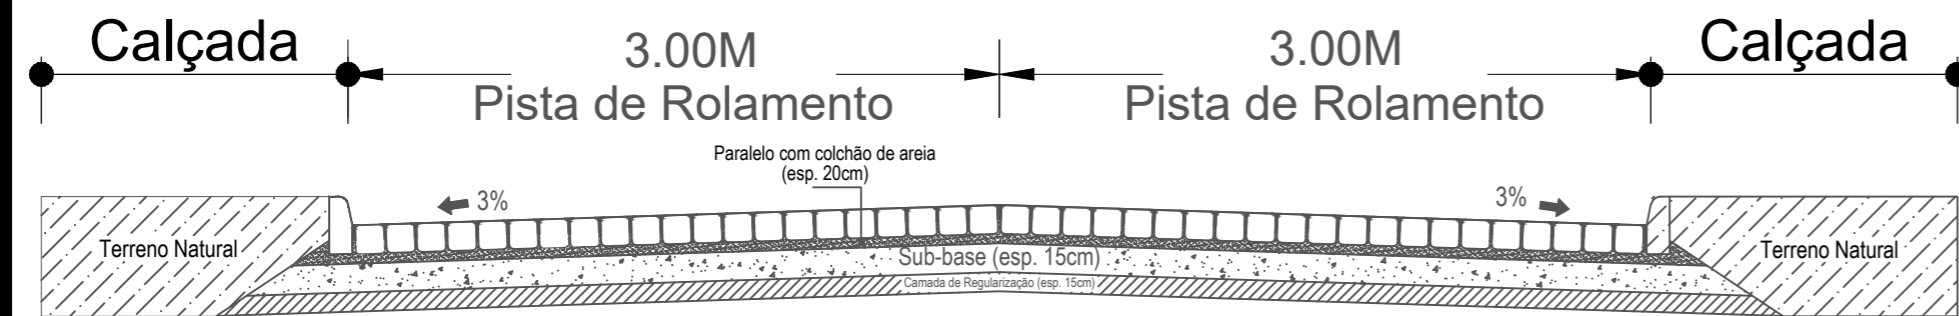

DETALHAMENTO DA SEÇÃO
ESCALA 1/75




PLANTA DE LOCALIZAÇÃO
SEM ESCALA

RUA MARIA MORAES

COMPRIMENTO DA RUA:	20.30M
LARGURA FAIXA DE ROLAMENTO:	6.00M
MEIO-FIO A CONSTRUIR:	40.60M
CINTURÃO DE TRAVAMENTO:	0.00M
ÁREA DE PAVIMENTAÇÃO:	121.80M ²
ÁREA DE ROCHA EXISTENTE:	0.00M ²
CALÇADA EXIST. A DEMOLIR:	1.79M ²
CALÇADA EXIST. DESCONTAR:	0.00M ²
CALÇADA A CONSTRUIR:	36.18M ²
RAMPAS DE ACESSIBILIDADE:	02 UND

Perfil Longitudinal
Escala: H.....1/5.000 V.....1/500

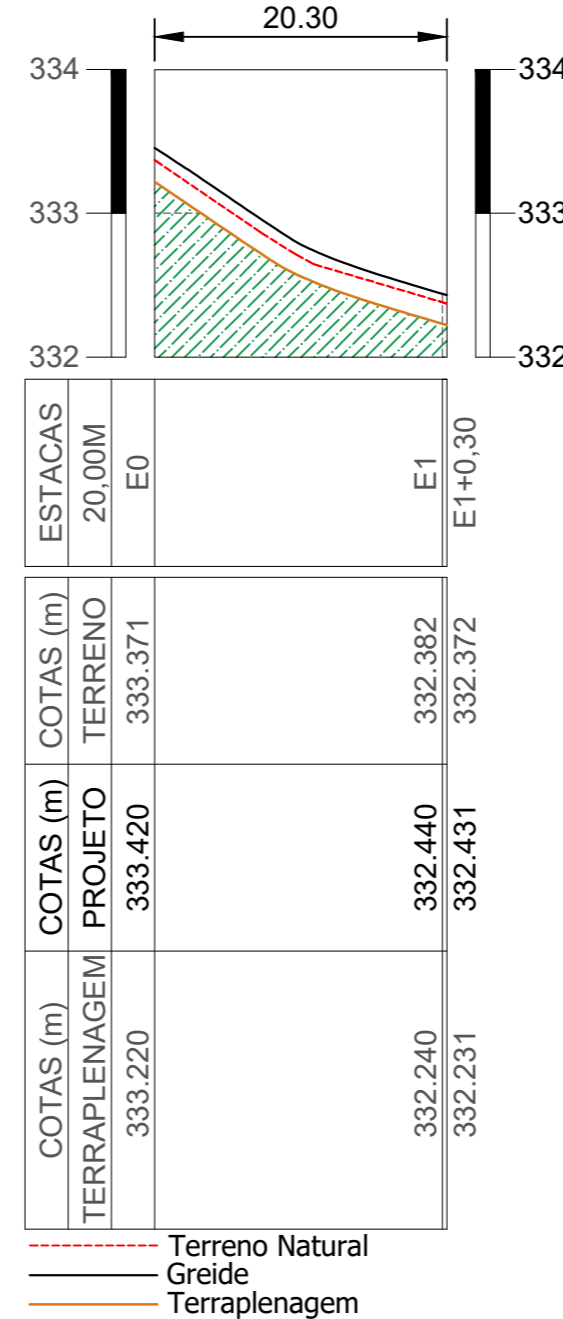

PERFIL LONGITUDINAL
ESCALA 1/500

LEGENDA:

- MEIOFIO EXISTENTE
- MEIOFIO PROJETO
- EIXO DA PAVIMENTAÇÃO EM PARALELEPÍEDOS
- CALÇADA À CONSTRUIR
- PLACAS DE SINALIZAÇÃO DE TRÂNSITO
- PEDRA EXISTENTE
- CALÇADA EXISTENTE
- CALÇADA EXISTENTE À DEMOLIR
- CALÇADA EXISTENTE À DESCONTAR
- PAVIMENTAÇÃO À CONSTRUIR
- PAVIMENTAÇÃO EXISTENTE
- PAVIMENTAÇÃO À CONSTRUIR NO MESMO CONTRATO
- ESTRADA
- CINTURÃO DE TRAVAMENTO
- POSTE EXISTENTE
- POÇO DE VISITA
- ARVORE EXISTENTE
- ARVORE QUE SERA REMANEJADA
- PLACA DE IDENTIFICAÇÃO DA RUA

PROPRIETÁRIO:


ENGENHEIRO:

TOPOGRAFIA

PROJETO: IMPLANTAÇÃO DE PAVIMENTAÇÃO NO MUNICÍPIO DE SÃO JOSÉ DO SAGUI-PB.
CONTRATO: CT 1073349-34
ENDEREÇO: RUA MARIA MORAIS
PROPRIETÁRIO: PREFEITURA MUNICIPAL DE SÃO JOSÉ DE SABUGI-PB


	RESPONSÁVEL	RUBRICA	DATA:	REVISÃO:
DESENHO			Janeiro de 2021	-
CÓPIA				
VISTO				
PRANCHA	DESENHO:	ESCALA:		
01/01	INDICADOS	INDICADAS		



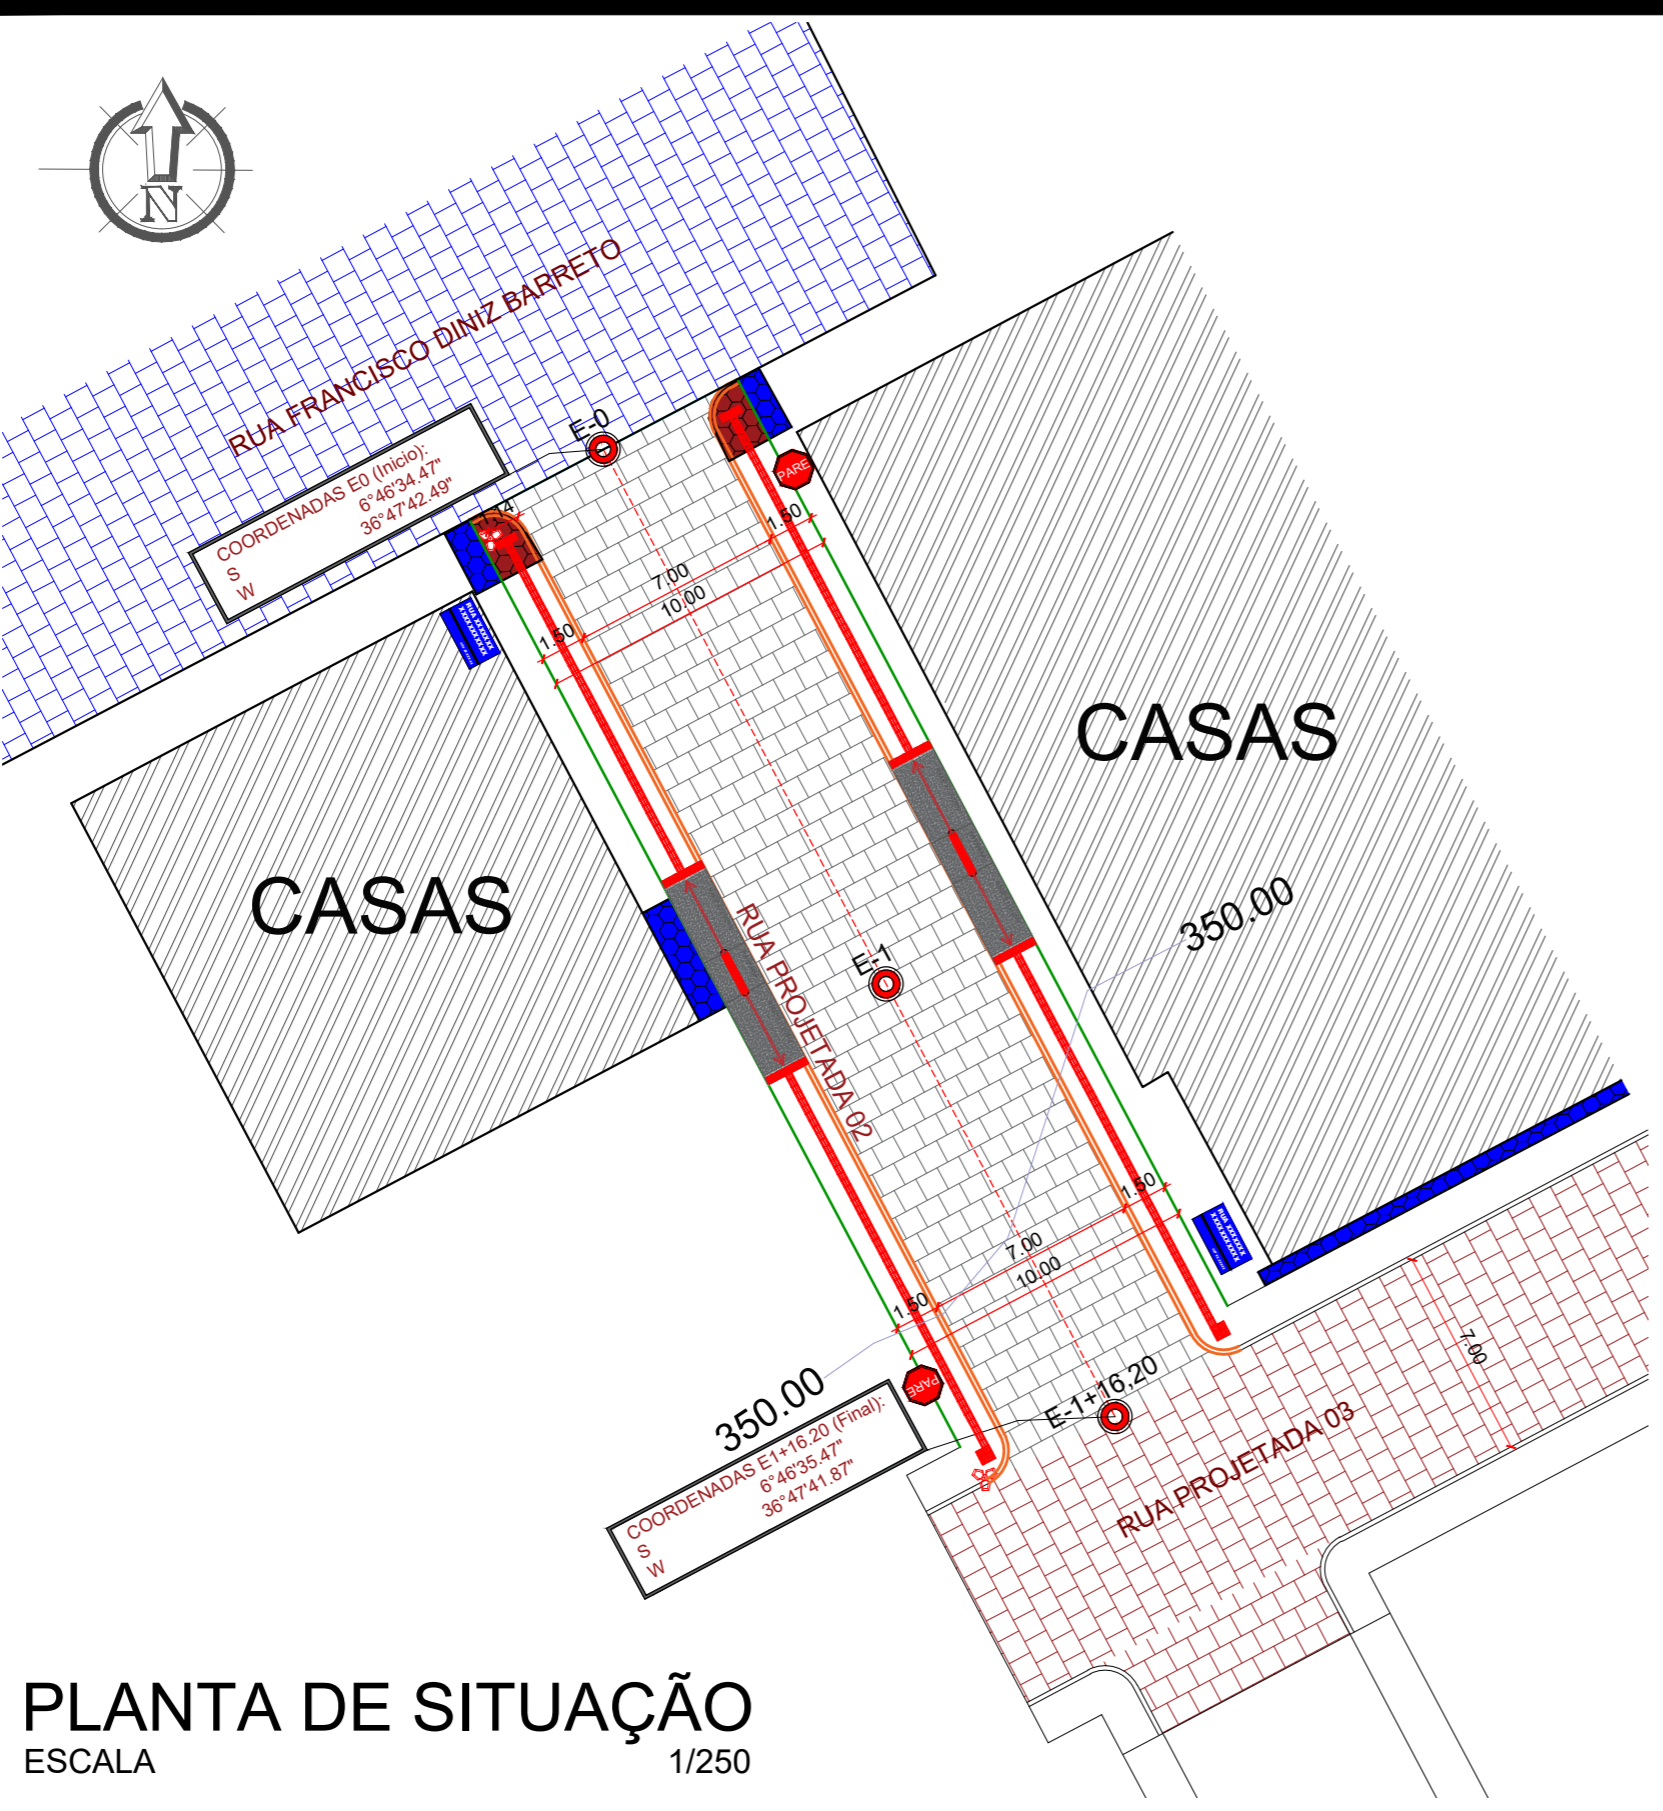

PLANTA DE SITUAÇÃO
ESCALA 1/250

SEÇÃO TIPO DE PAVIMENTAÇÃO

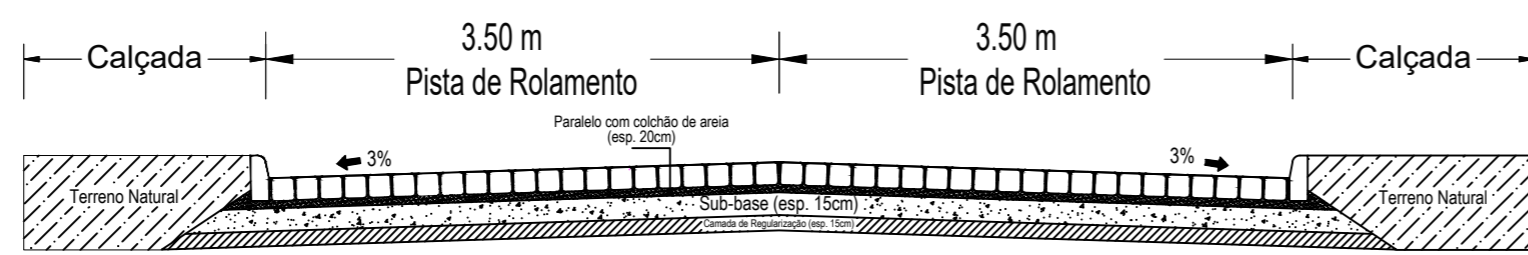

DETALHAMENTO DA SEÇÃO
ESCALA 1/100




PLANTA DE LOCALIZAÇÃO
SEM ESCALA

RUA PROJETADA 02

COMPRIMENTO DA RUA:	36.20M
LARGURA FAIXA DE ROLAMENTO:	7.00M
ABERTURA DE RUAS A DESCONTAR:	0.00M
MEIO-FIO A CONSTRUIR:	72.40M
CINTURÃO DE TRAVAMENTO:	0.00M
ÁREA DE PAVIMENTAÇÃO:	253.40M ²
CALÇADA EXIST. A DEMOLIR:	6.03M ²
CALÇADA EXIST. DESCONTAR:	0.00M ²
CALÇADA A CONSTRUIR:	79.11M ²
RAMPAS DE ACESSIBILIDADE:	02 UND

Perfil Longitudinal
Escala: H.....1/5.000 V.....1/500

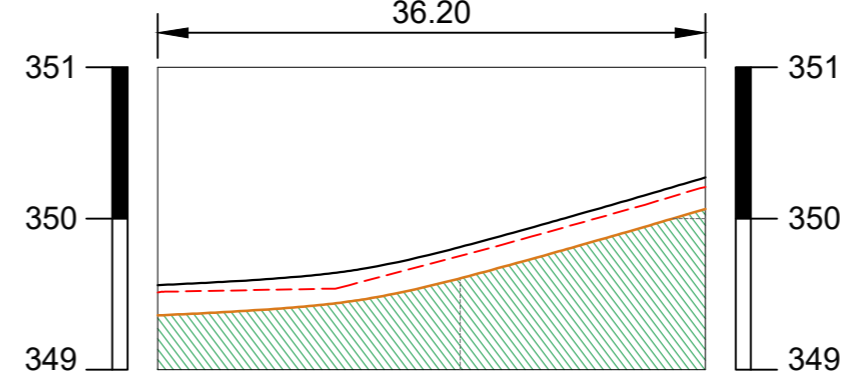

ESTACAS	20,00M	E0	E1	E1+16.20
COTAS (m) TERRENO	349.510		349.755	350.208
COTAS (m) PROJETO	349.560		349.806	350.264
COTAS (m) TERRAPLENAGEM	349.360		349.606	350.064

PERFIL LONGITUDINAL
ESCALA 1/500

LEGENDA:

- MEIOFIO EXISTENTE À DESCONTAR
- MEIOFIO EXISTENTE QUE SERÁ RETIRADO
- MEIOFIO PROJETO
- EIXO DA PAVIMENTAÇÃO EM PARALELEPÍEDOS
- CALÇADA À CONSTRUIR
- CALÇADA EXISTENTE À DEMOLIR
- CALÇADA EXISTENTE À DESCONTAR
- PEDRA EXISTENTE
- ASFALTO EXISTENTE
- PAVIMENTAÇÃO A CONSTRUIR
- PAVIMENTAÇÃO EXISTENTE
- PAVIMENTAÇÃO A CONSTRUIR NO MESMO CONTRATO
- COBERTURA COM SOLO NATURAL
- CINTURÃO DE TRAVAMENTO
- POSTE EXISTENTE
- POÇO DE VISITA
- ARVORE EXISTENTE
- ARVORE QUE SERA REMANEJADA
- PLACA DE IDENTIFICAÇÃO DA RUA

PROPRIETÁRIO: _____

ENGENHEIRO: _____

TOPOGRAFIA

PROJETO: IMPLANTAÇÃO DE PAVIMENTAÇÃO NO MUNICÍPIO DE SÃO JOSÉ DO SABUGI-PB
CONTRATO: CT 1073349-34
ENDEREÇO: RUA PROJETADA 02
PROPRIETÁRIO: PREFEITURA MUNICIPAL DE SÃO JOSÉ DO SABUGI-PB


	RESPONSÁVEL	RUBRICA	DATA:	REVISÃO:
DESENHO			Fevereiro de 2021	-
CÓPIA				
VISTO				
PRANCHA	DESENHO:	ESCALA:		
01/01	INDICADOS	INDICADAS		





PLANTA DE LOCALIZAÇÃO
SEM ESCALA


PLANTA DE SITUAÇÃO
ESCALA 1/250

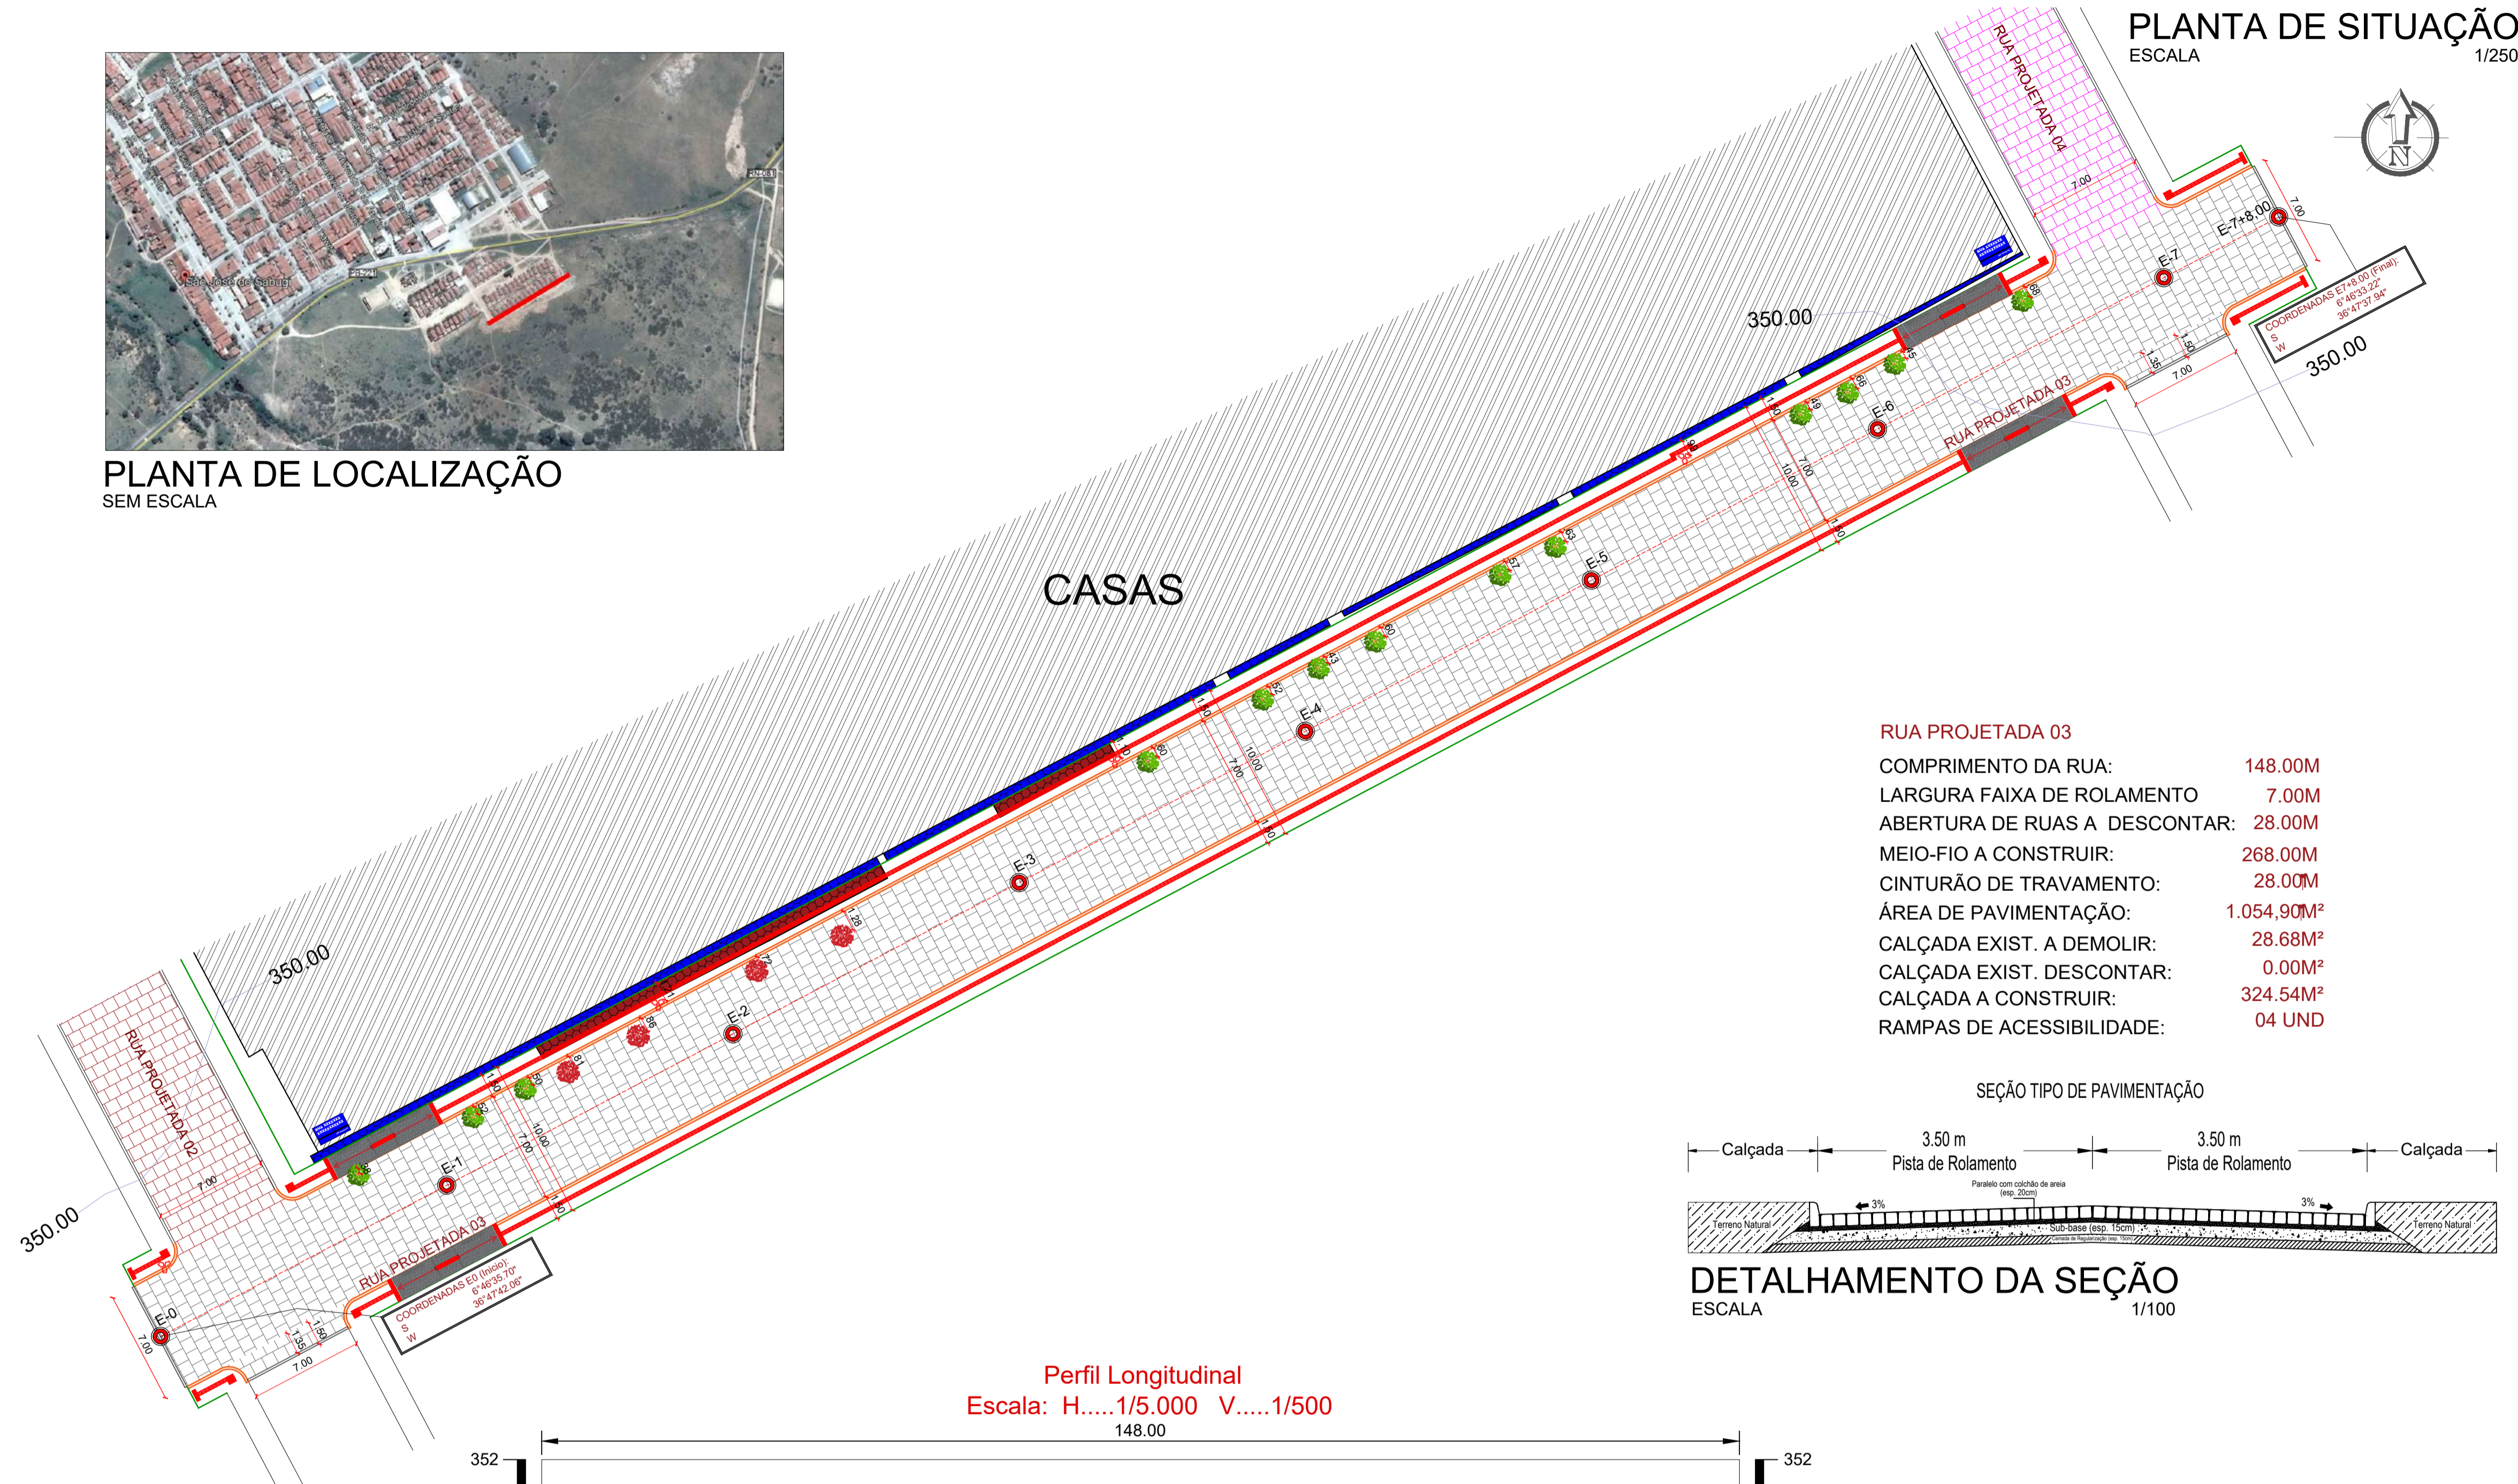

RUA PROJETADA 03


COMPRIMENTO DA RUA:	148.00M
LARGURA FAIXA DE ROLAMENTO:	7.00M
ABERTURA DE RUAS A DESCONTAR:	28.00M
MEIO-FIO A CONSTRUIR:	268.00M
CINTURÃO DE TRAVAMENTO:	28.00M
ÁREA DE PAVIMENTAÇÃO:	1.054,90M ²
CALÇADA EXIST. A DEMOLIR:	28.68M ²
CALÇADA EXIST. DESCONTAR:	0.00M ²
CALÇADA A CONSTRUIR:	324.54M ²
RAMPAS DE ACESSIBILIDADE:	04 UND

SEÇÃO TIPO DE PAVIMENTAÇÃO

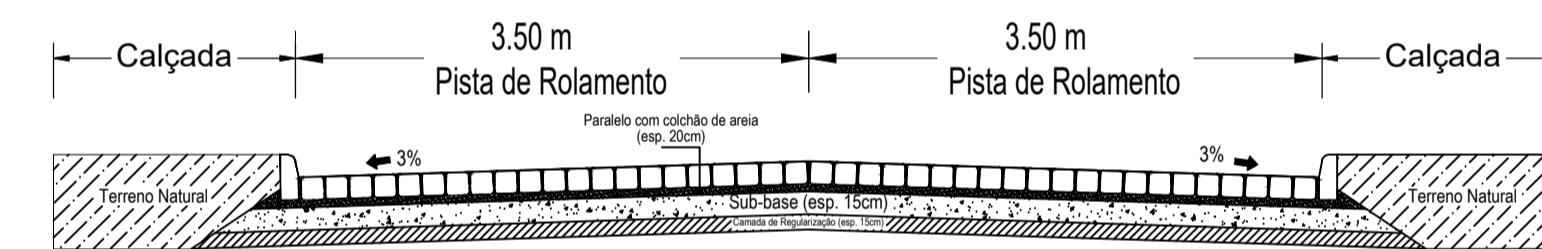

DETALHAMENTO DA SEÇÃO
ESCALA 1/100

Perfil Longitudinal
Escala: H.....1/5.000 V.....1/500
148.00

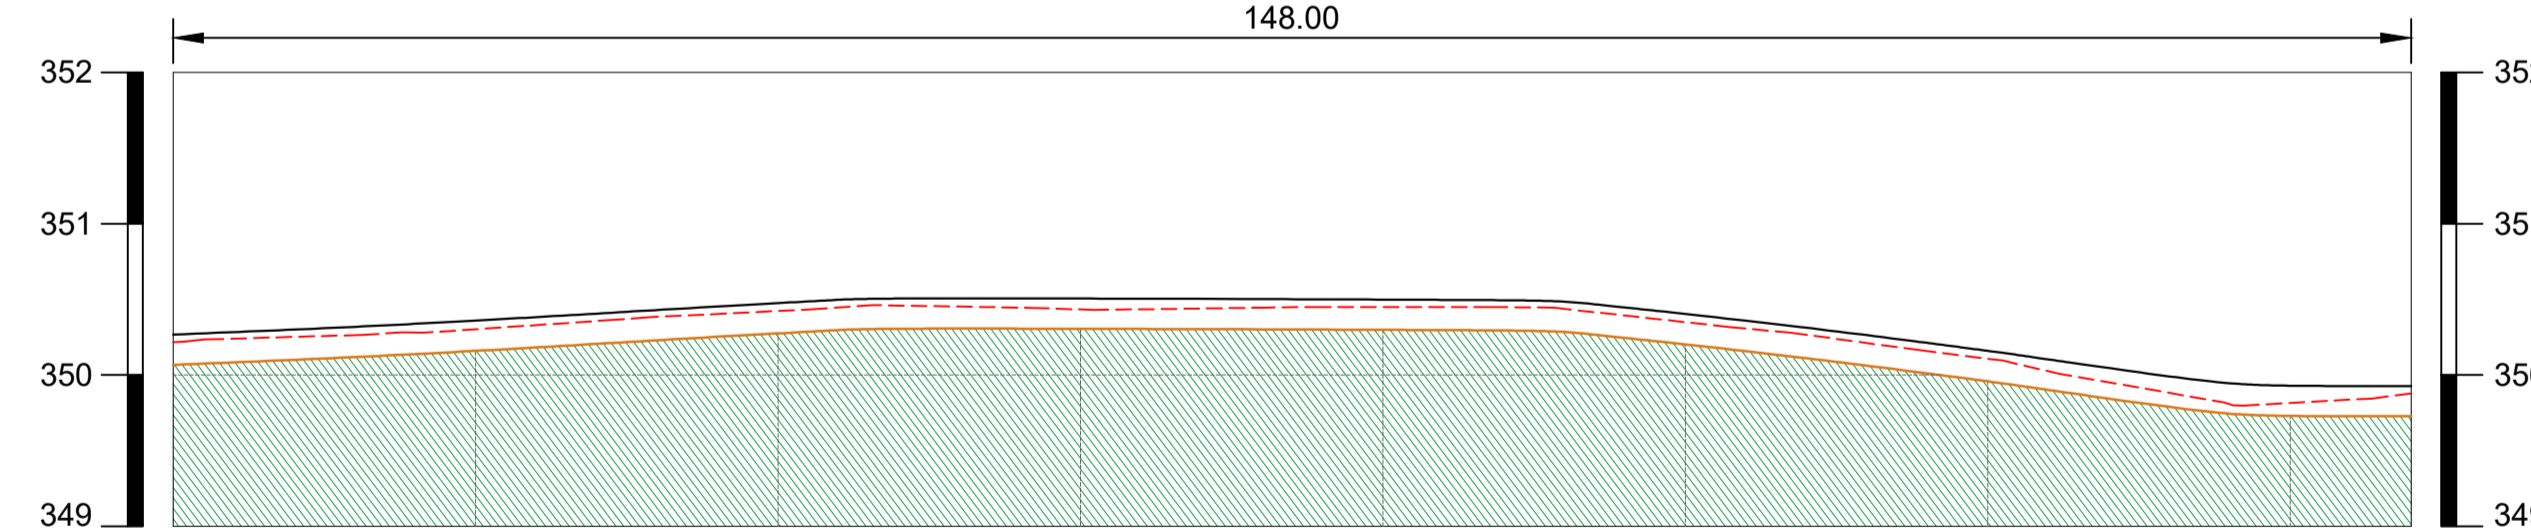

ESTACAS	20.00M	E0	E1	E2	E3	E4	E5	E6	E7	E7+8.00
COTAS (m) TERRENO	350.217	350.303	350.423	350.433	350.450	350.350	350.108	349.815	349.878	
COTAS (m) PROJETO	350.267	350.360	350.475	350.506	350.499	350.402	350.158	349.930	349.927	
COTAS (m) TERRAPLENAGEM	350.067	350.160	350.275	350.306	350.299	350.202	349.958	349.730	349.727	

--- Terreno Natural
- - - Greide
— Terraplenagem

PERFIL LONGITUDINAL
ESCALA 1/500

LEGENDA:

- MEIOFIO EXISTENTE A DESCONTAR
- MEIOFIO EXISTENTE QUE SERÁ RETIRADO
- MEIOFIO PROJETO
- - - EIXO DA PAVIMENTAÇÃO EM PARALELEPÍEDOS
- CALÇADA A CONSTRUIR
- CALÇADA EXISTENTE A DEMOLIR
- CALÇADA EXISTENTE A DESCONTAR
- PEDRA EXISTENTE
- ASFALTO EXISTENTE
- PAVIMENTAÇÃO A CONSTRUIR
- PAVIMENTAÇÃO EXISTENTE
- PAVIMENTAÇÃO A CONSTRUIR NO MESMO CONTRATO
- PAVIMENTAÇÃO A CONSTRUIR - RECURSOS PRÓPRIO
- COBERTURA COM SOLO NATURAL
- CINTURÃO DE TRAVAMENTO
- POSTE EXISTENTE
- POÇO DE VISITA
- ARVORE EXISTENTE
- ARVORE QUE SERÁ REMANEJADA
- PLACA DE IDENTIFICAÇÃO DA RUA

PROPRIETÁRIO:


ENGENHEIRO:

TOPOGRAFIA

PROJETO: IMPLANTAÇÃO DE PAVIMENTAÇÃO NO MUNICÍPIO DE SÃO JOSÉ DO SABUGI-PB
 CONTRATO: CT 1073349-34
 ENDEREÇO: RUA PROJETADA 03
 PROPRIETÁRIO: PREFEITURA MUNICIPAL DE SÃO JOSÉ DO SABUGI-PB

	RESPONSÁVEL	RUBRICA	DATA:	REVISÃO:
DESENHO			Fevereiro de 2021	-
CÓPIA VISTO				
PRANCHA	DESENHO:	ESCALA:		
01/01	INDICADOS	INDICADAS		



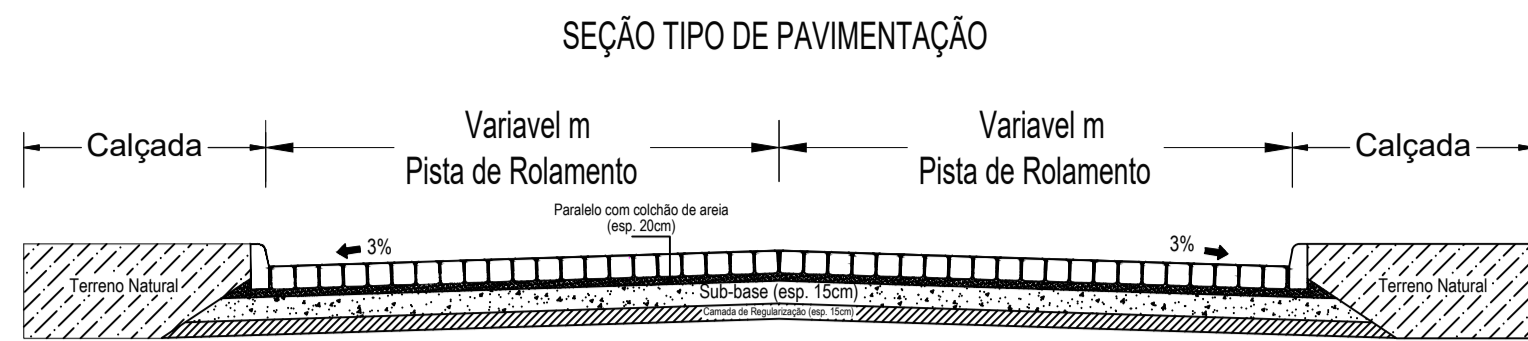


DETALHAMENTO DA SEÇÃO
ESCALA 1/100


- TRECHO DA RUA FRANCISCO DINIZ BARRETO**
- COMPRIMENTO DA RUA: 113.80M
 - LARGURA FAIXA DE ROLAMENTO VariávelM
 - ABERTURA DE RUAS A DESCONTAR: 0.00M
 - MEIO-FIO A CONSTRUIR: 408.47M
 - CINTURÃO DE TRAVAMENTO: 25.70M
 - ÁREA DE PAVIMENTAÇÃO: 2.156,60M²
 - CALÇADA EXIST. A DEMOLIR: 100.41M²
 - CALÇADA EXIST. DESCONTAR: 92.88M²
 - CALÇADA A CONSTRUIR: 300.24M²
 - RAMPAS DE ACESSIBILIDADE: 03 UND

LEGENDA:

- MEIOFIO EXISTENTE À DESCONTAR
- MEIOFIO EXISTENTE QUE SERÁ RETIRADO
- MEIOFIO PROJETO
- EIXO DA PAVIMENTAÇÃO EM PARALELEPIEDOS
- CALÇADA A CONSTRUIR
- CALÇADA EXISTENTE À DEMOLIR
- CALÇADA EXISTENTE À DESCONTAR
- PEDRA EXISTENTE
- ASFALTO EXISTENTE
- PAVIMENTAÇÃO A CONSTRUIR
- PAVIMENTAÇÃO EXISTENTE
- PAVIMENTAÇÃO A CONSTRUIR NO MESMO CONTRATO
- PAVIMENTAÇÃO A CONSTRUIR – RECURSOS PRÓPRIOS
- COBERTURA COM SOLO NATURAL
- CINTURÃO DE TRAVAMENTO
- POSTE EXISTENTE
- POÇO DE VISITA
- ARVORE EXISTENTE
- ARVORE QUE SERÁ REMANEJADA
- PLACA DE IDENTIFICAÇÃO DA RUA

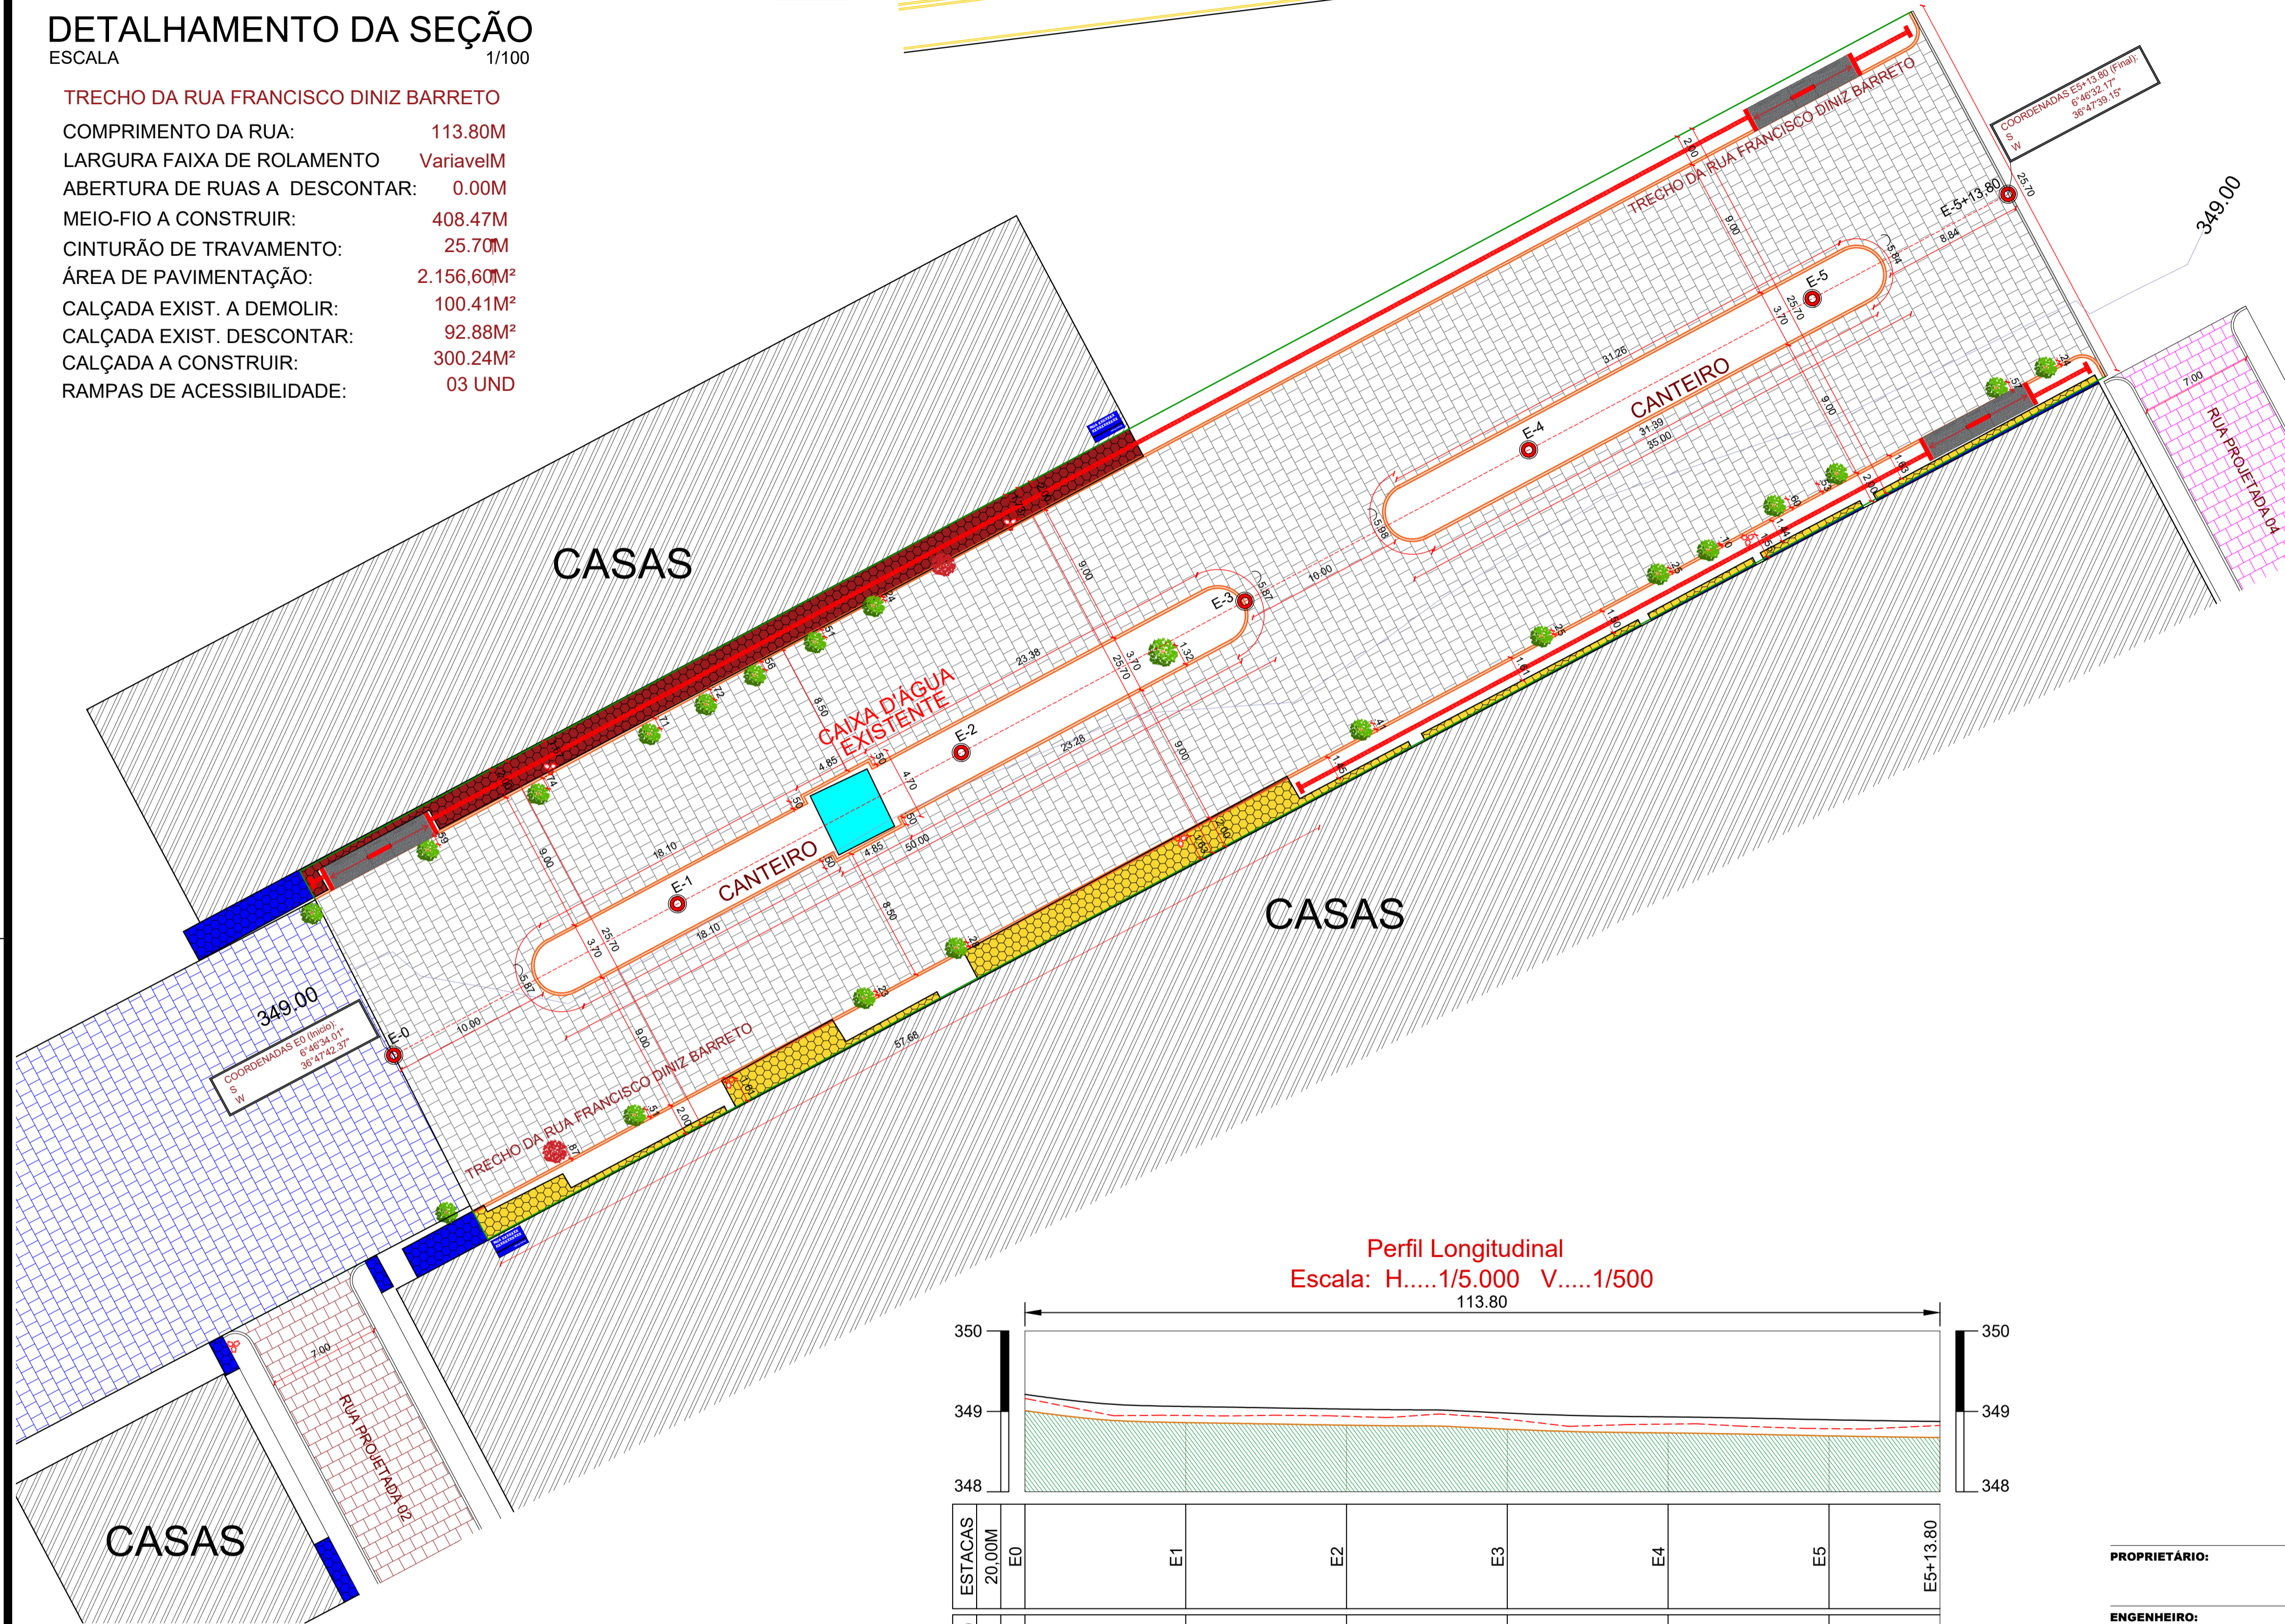

Perfil Longitudinal
Escala: H.....1/5.000 V.....1/500

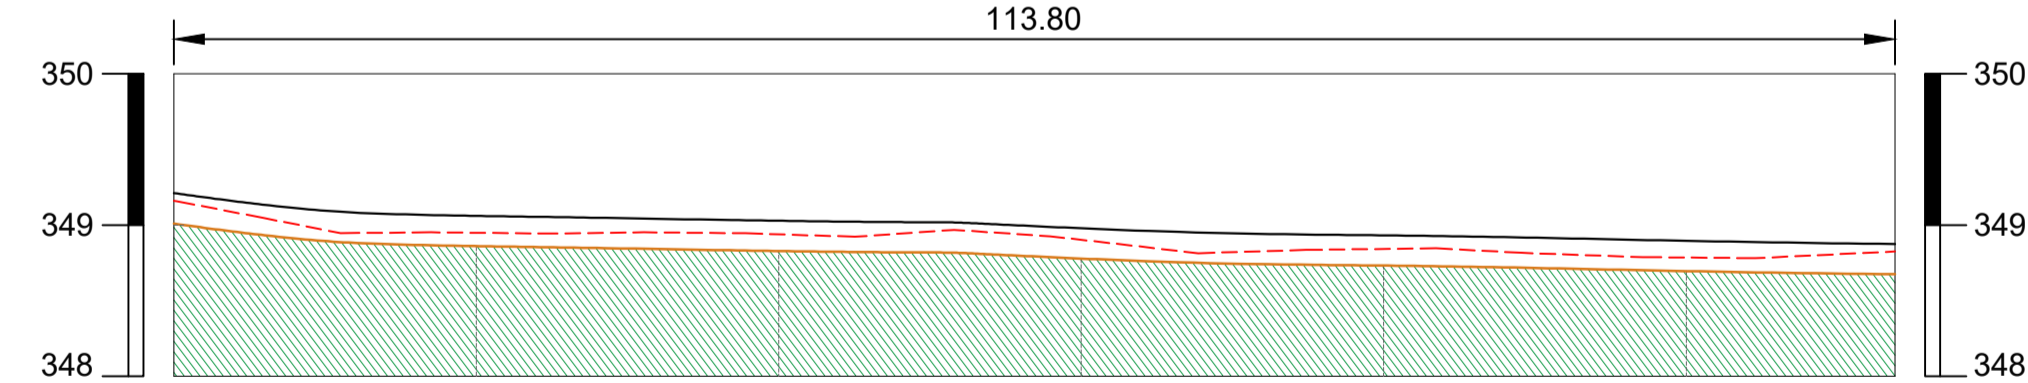

ESTACAS	20,00M	E0	E1	E2	E3	E4	E5	E5+13.80
COTAS (m) TERRENO		349.159	348.948	348.938	348.902	348.842	348.785	348.825
COTAS (m) PROJETO		349.209	349.060	349.028	348.978	348.932	348.895	348.875
COTAS (m) TERRAPLENAGEM		349.009	348.860	348.828	348.778	348.732	348.695	348.675

- Terreno Natural
- Gréide
- Terraplenagem

PERFIL LONGITUDINAL
ESCALA 1/500



PLANTA DE LOCALIZAÇÃO
SEM ESCALA

PROPRIETÁRIO:

ENGENHEIRO:

TOPOGRAFIA

PROJETO: IMPLANTAÇÃO DE PAVIMENTAÇÃO NO MUNICÍPIO DE SÃO JOSÉ DO SABUGI-PB
 CONTRATO: CT 1073349-34
 ENDEREÇO: TRECHO DA RUA FRANCISCO DINIZ BARRETO
 PROPRIETÁRIO: PREFEITURA MUNICIPAL DE SÃO JOSÉ DO SABUGI-PB

DESENHO	RESPONSÁVEL	RUBRICA	DATA:	REVISÃO:
CÓPIA			Fevereiro de 2021	-
VISTO				
PRANCHA	DESENHO:	ESCALA:		
01/01	INDICADOS	INDICADAS		

